

Схема расположения барьерного ограждения на участках
4, 15, 31

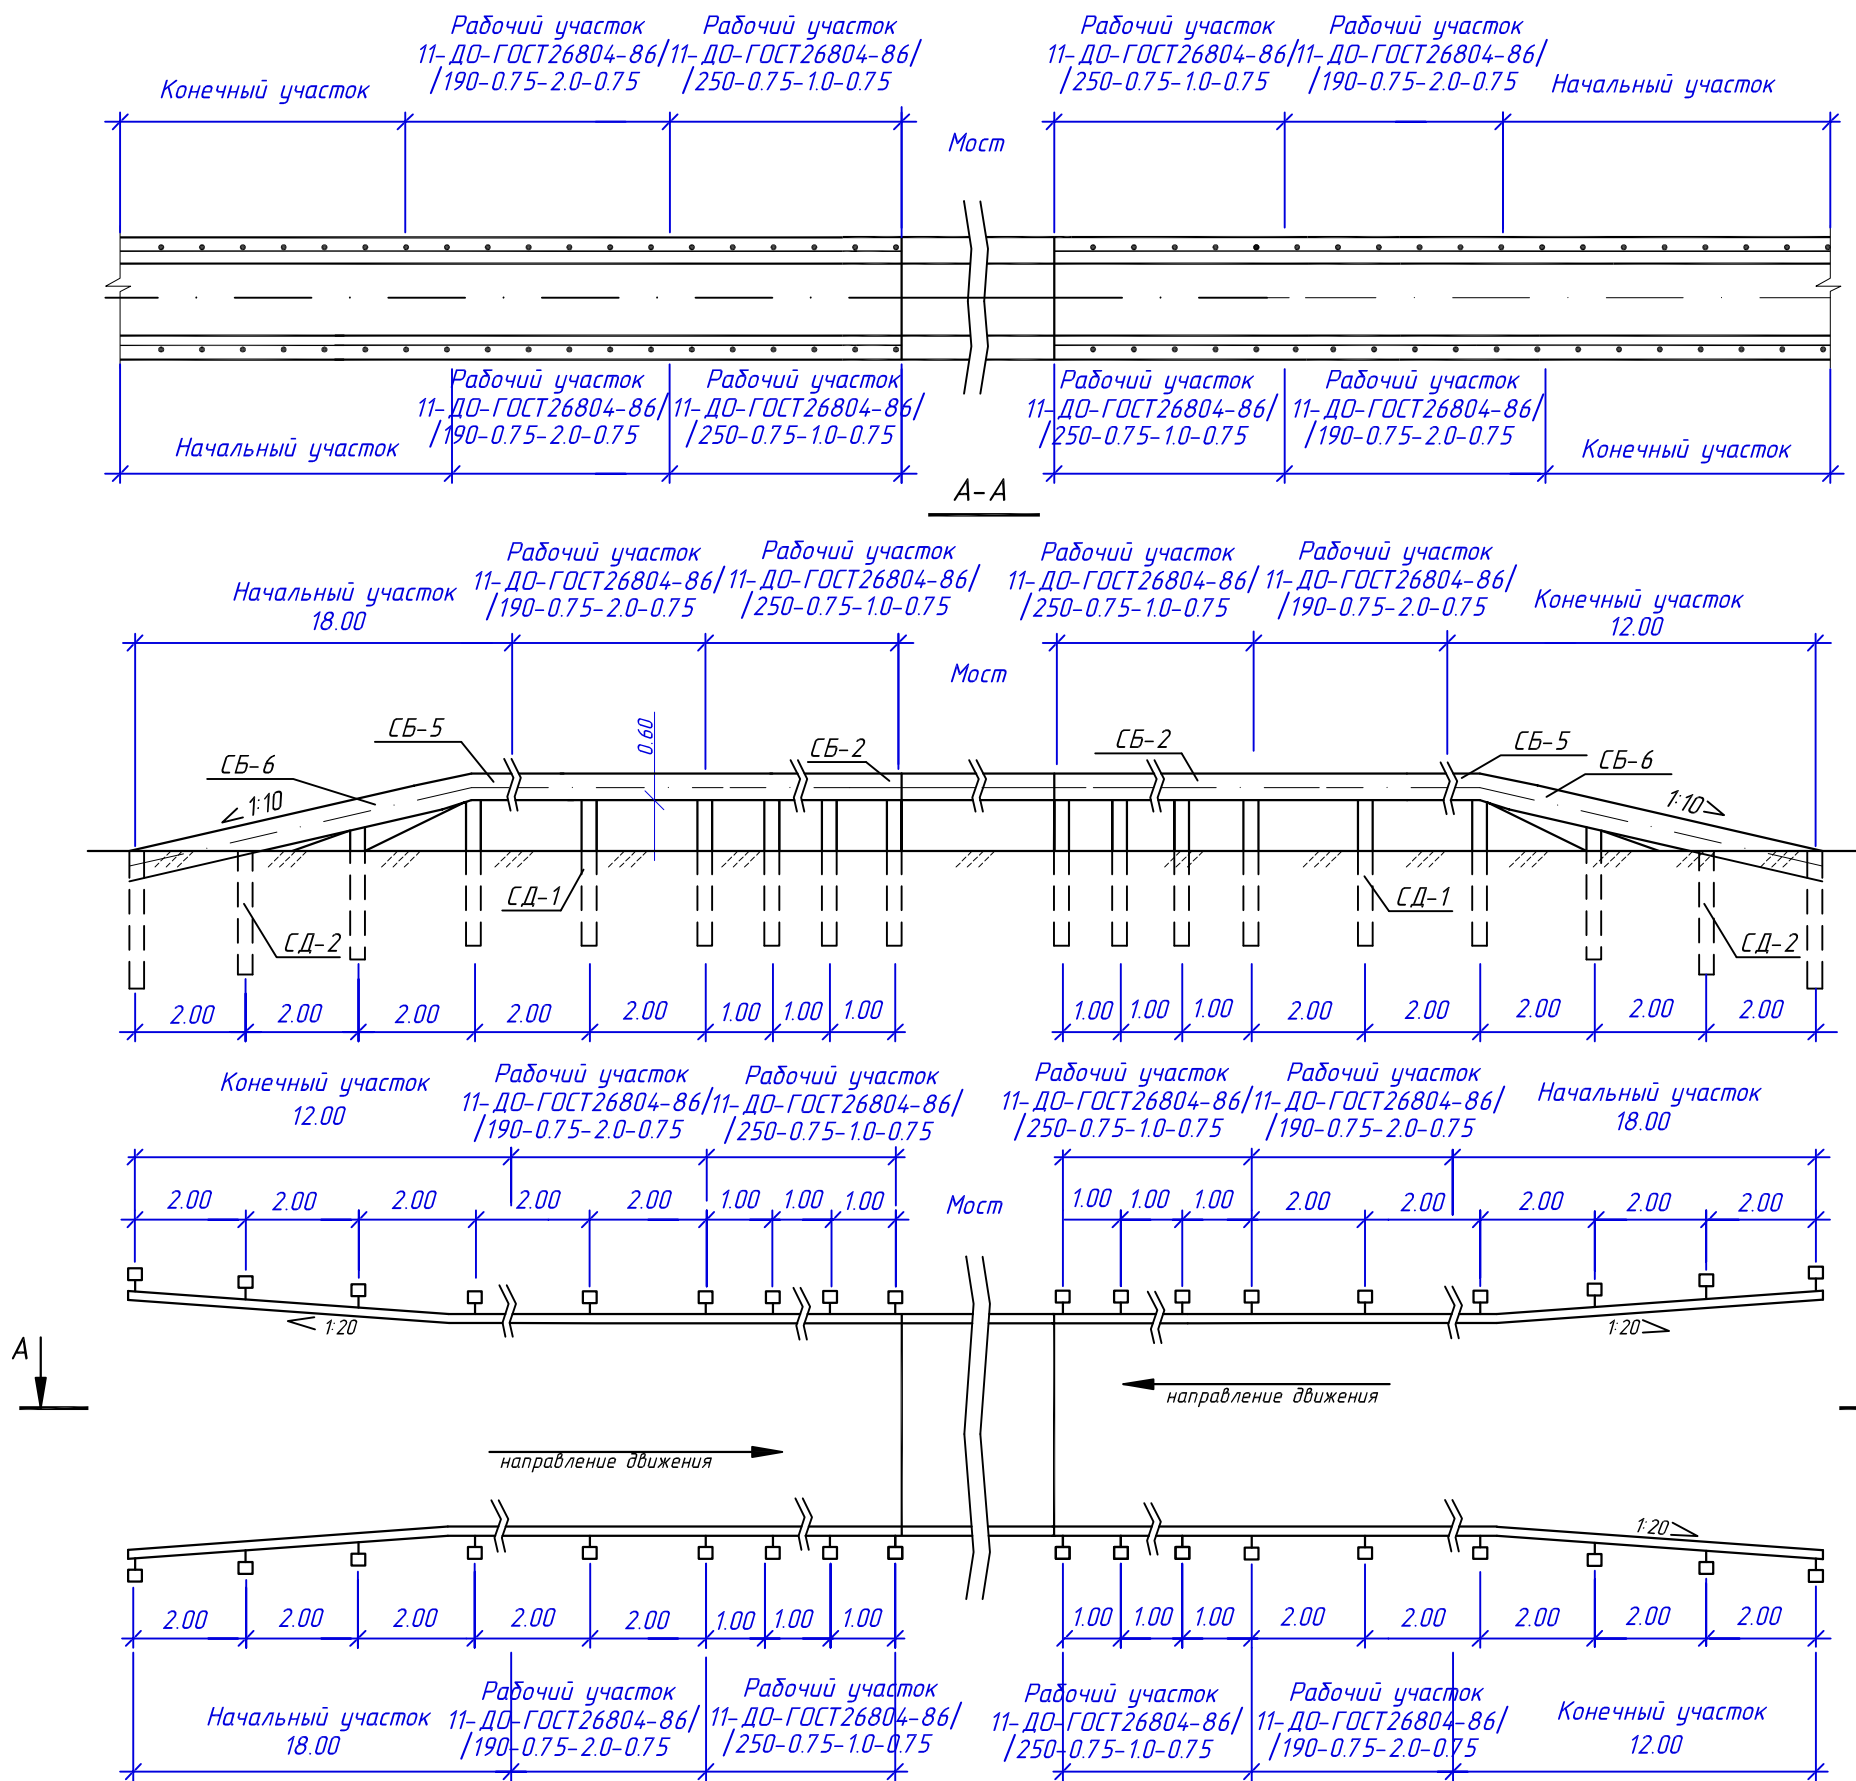


Схема расположения барьерного ограждения на участках
11, 12, 21, 37, 42, 43, 44

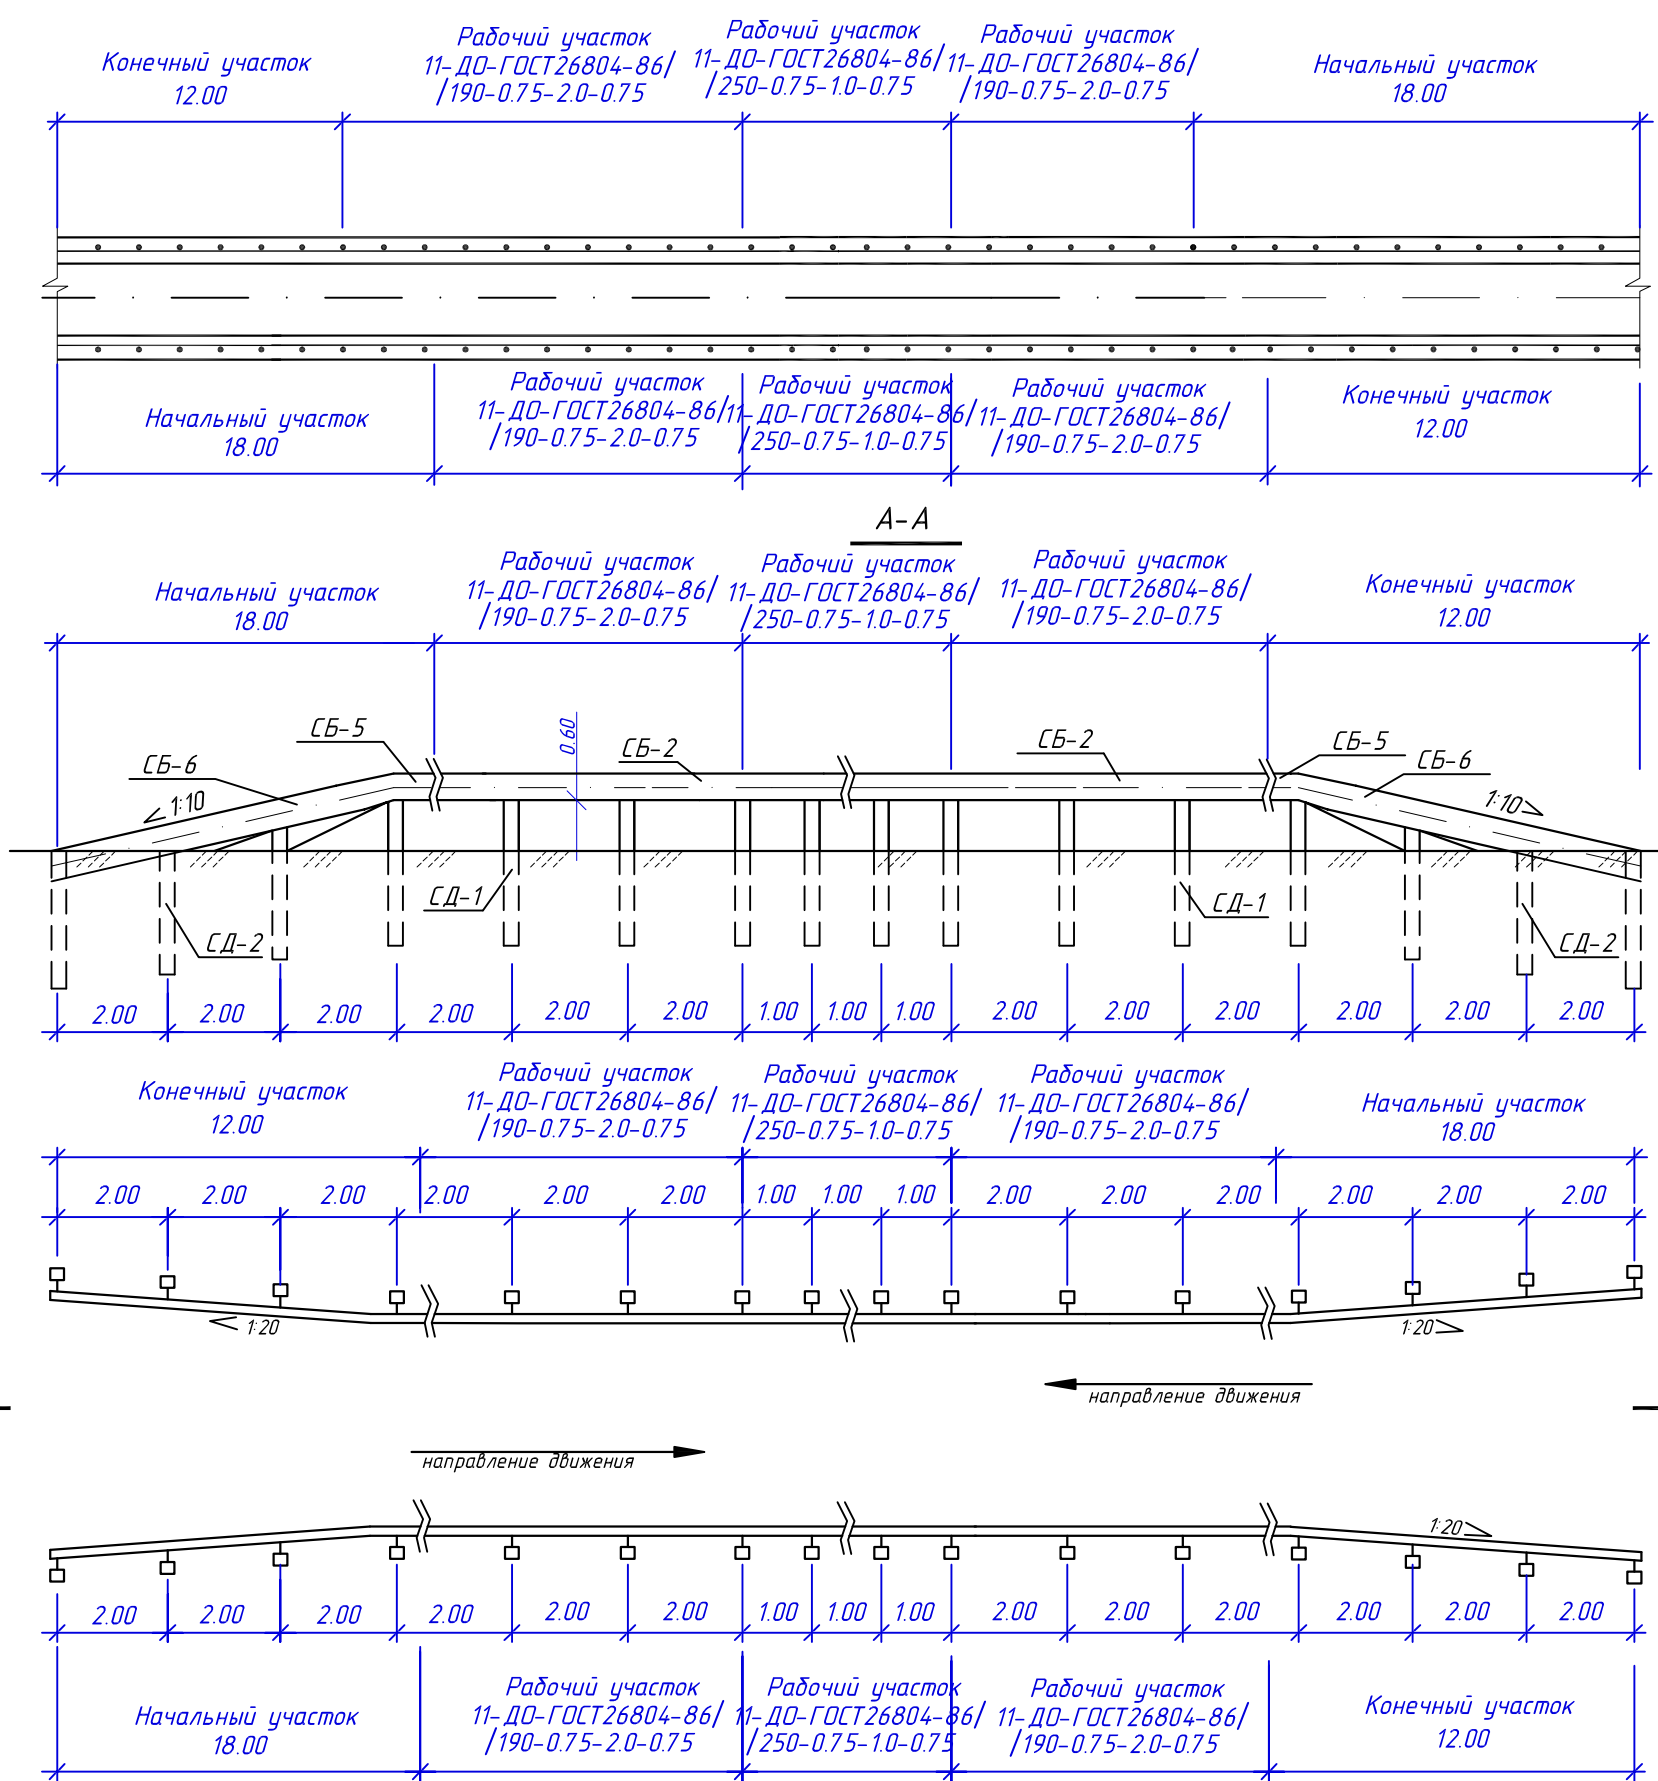


Схема расположения барьерного ограждения на участках
1-3, 5-10, 14-20, 22-30, 32-36, 38-41, 45-49



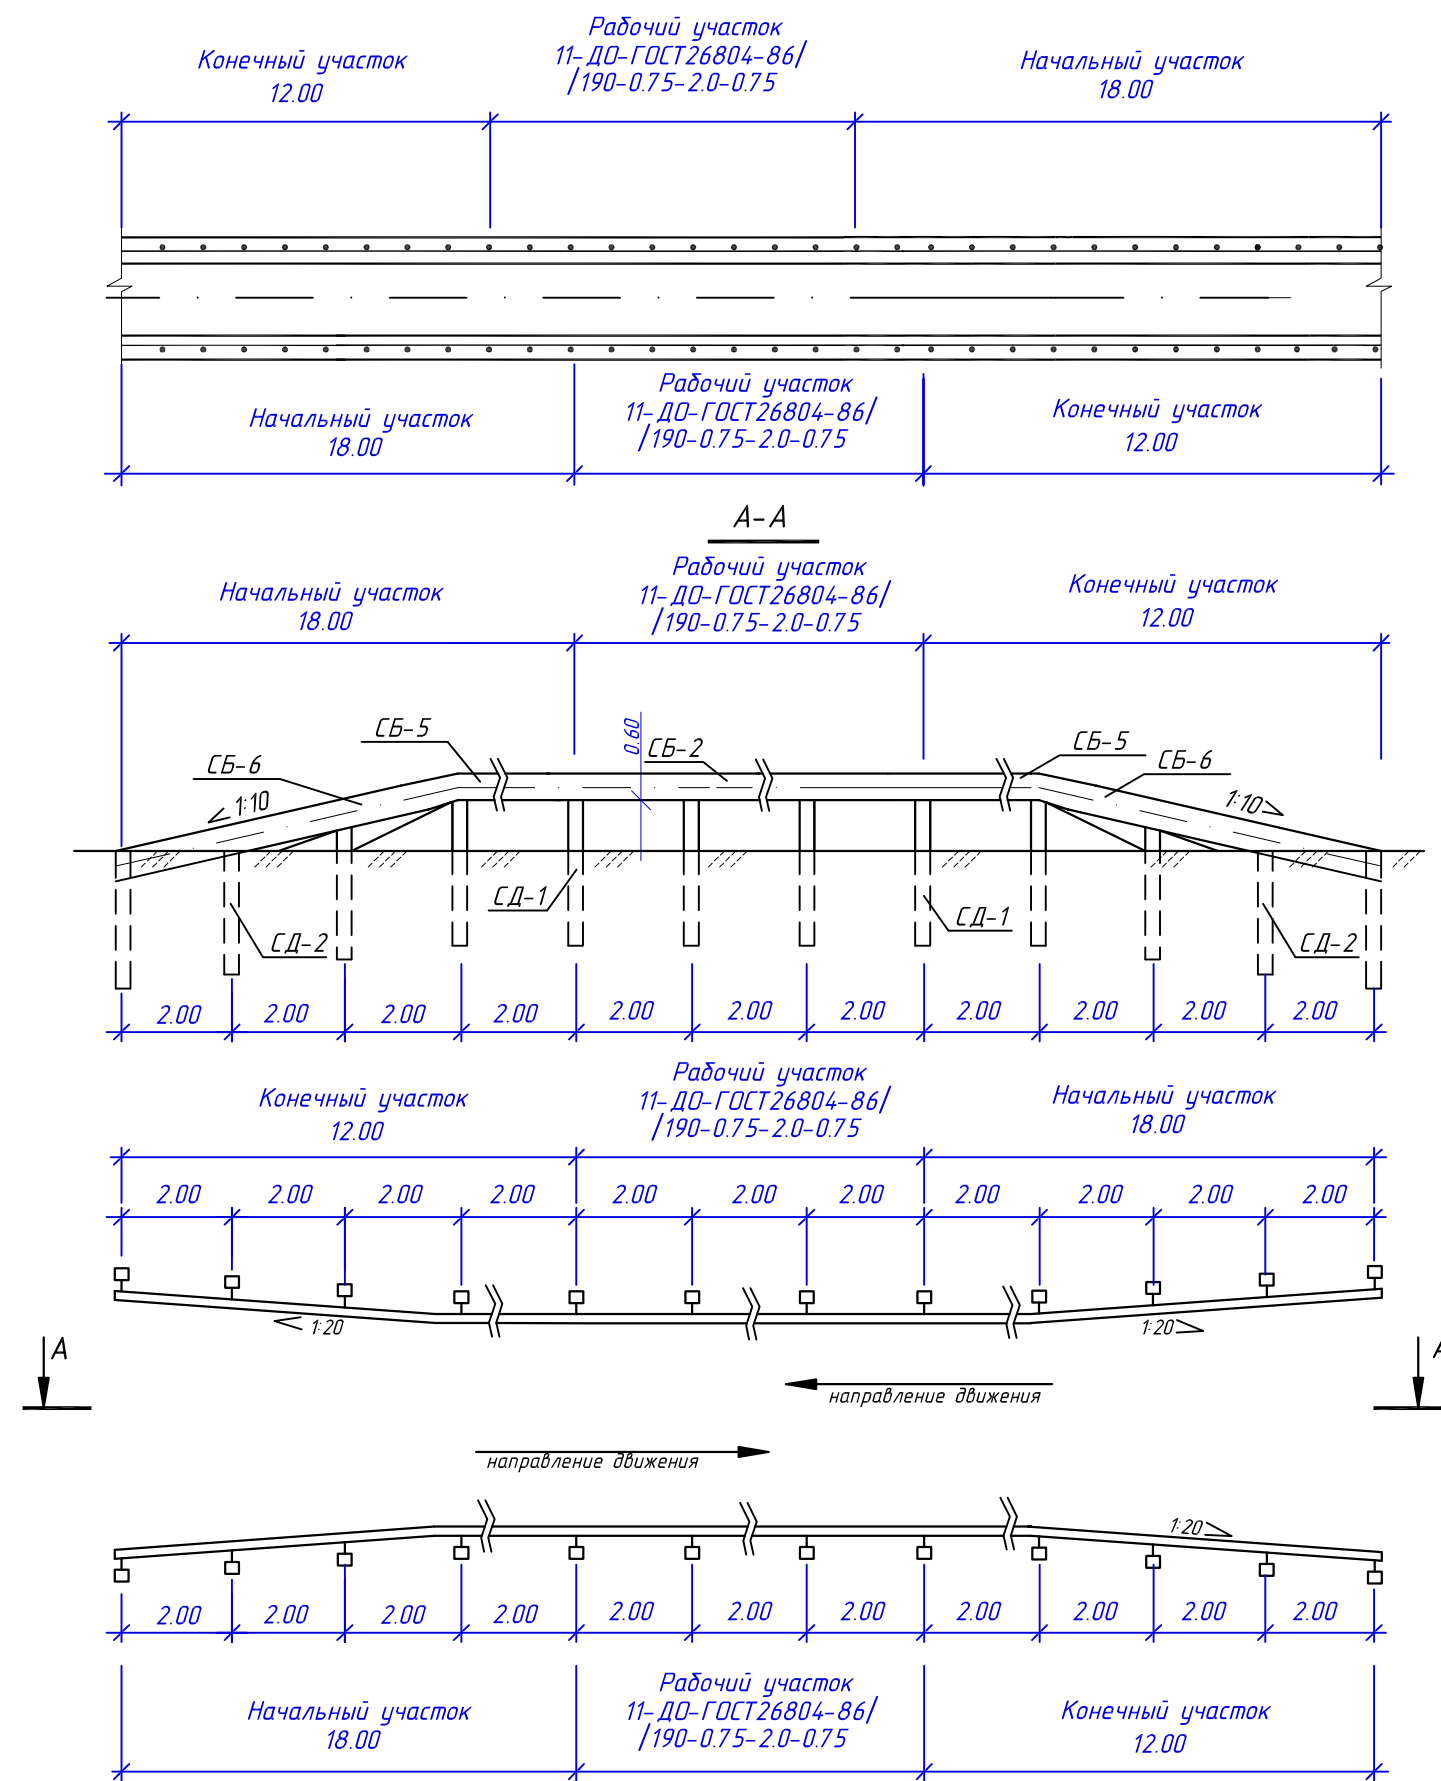


Схема установки барьерного ограждения

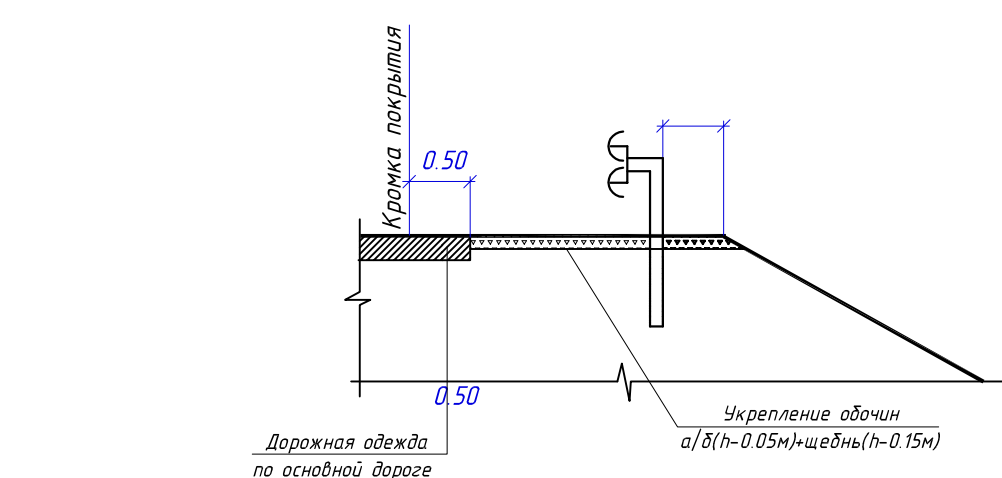

Б-Б

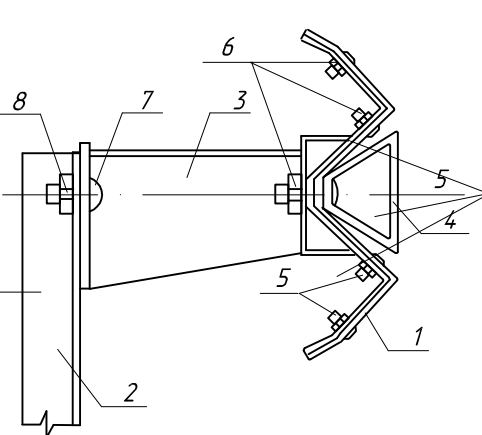

Экспликация Железобетон В-В-В-В

Поз	Наименование	Кол
1	Секция балки СБ-2	1
2	Стойка СД-1	1
3	Консоль жесткая КЖ	1
4	Элемент светоотражающий ЭС-1	1
5	Болт М 16 45,58	9
6	Гайка М 16-6Н5	9
7	Болт М 10 1,25-вдв 30,58	1
8	Гайка М 10-6Н5	1

Спецификация элементов для одностороннего барьерного ограждения смотреть на листе №24

						300/12-ДХ-АД2		
						Строительство автомобильной дороги "Сургут-Салехард" участок Надым-Салехард, км 1000 - км 1060		
						Корректировка. Дополнительные работы		
Изм	Кол.уч.	Лист	№Док.	Подп.	Дата	Технологические и конструктивные решения линейного объекта. Автомобильная дорога 2-й пусковой комплекс	Стадия	Лист
Проверил	Фоминцева	11.12					ПД	23
ГИП	Колещатов	11.12						
						Схема расположения и конструкция одностороннего барьерного ограждения	ООО НПФ "ДорЦентр"	

Формат А4х3

Спецификация элементов на ограждение

Наименование	Ед. изм.	Количество																								
		1 участок	2 участок	3 участок	4 участок	5 участок	6 участок	7 участок	8 участок	9 участок	10 уч-к	11 уч-к	12 уч-к	13 уч-к	14 уч-к	15 уч-к	16 уч-к	17 уч-к	18 уч-к	19 уч-к	20 уч-к	21 уч-к	22 уч-к	23 уч-к	24 уч-к	25 уч-к
Рабочий участок																										
1. Секция балки СБ-2	шт/м/т	37/222/1	20/120/1,86	32/192/2,973	—	8/48/0,743	1/6/0,99	7/42/0,650	7/42/0,650	20/120/1,86	12/72/1,115	69/414/6,410	63/378/5,953	100/600/9,38	38/228/3,530	31/186/2,880	5/30/0,465	27/162/2,508	25/150/2,323	17/102/1,579	24/144/2,23	131/786/12,070	74/444/6,875	17/102/1,579	7/42/0,650	14/84/1,300
2. Стойка СД-1	шт/м	111/1,96	60/1,06	96/1,697	—	24/0,424	3/0,053	21/0,371	21/0,371	60/1,06	36/0,636	207/3,657	189/3,339	300/5,30	114/2,016	93/1,644	15/0,265	81/1,432	75/1,326	51/0,902	72/1,273	489/8,646	222/3,925	51/0,902	21/0,371	84/1,485
3. Консоль жесткая КЖ	шт/м	111/0,36	60/0,197	96/0,315	—	24/0,078	3/0,01	21/0,069	21/0,069	60/0,197	36/0,118	207/0,679	189/0,619	300/0,984	114/0,374	93/0,305	15/0,049	81/0,266	75/0,246	51/0,167	72/0,236	489/1,604	222/0,728	51/0,167	21/0,069	84/0,276
Начальный и конечный участок																										
1. Секция балки СБ-5	шт/м/т	3/18/0,28	3/18/0,28	6/36/0,557	6/36/0,557	6/36/0,557	3/18/0,28	3/18/0,28	3/18/0,28	3/18/0,28	3/18/0,28	6/36/0,56	6/36/0,56	6/36/0,56	6/36/0,56	3/18/0,28	3/18/0,28	3/18/0,28	3/18/0,28	3/18/0,28	3/18/0,28	6/36/0,56	3/18/0,28	3/18/0,28	3/18/0,28	6/36/0,56
2. Секция балки СБ-6	шт/м/т	2/12/0,19	2/12/0,19	4/24/0,372	4/24/0,372	4/24/0,372	2/12/0,19	2/12/0,19	2/12/0,19	2/12/0,19	2/12/0,19	4/24/0,37	4/24/0,37	4/24/0,37	4/24/0,37	2/12/0,19	2/12/0,19	2/12/0,19	2/12/0,19	2/12/0,19	2/12/0,19	4/24/0,37	2/12/0,19	2/12/0,19	2/12/0,19	4/24/0,37
3. Стойка СД-2	шт/м	16/0,28	16/0,28	32/0,566	34/0,601	32/0,566	16/0,28	16/0,28	16/0,28	16/0,28	16/0,28	32/0,566	32/0,566	35/0,619	32/0,566	16/0,28	16/0,28	16/0,28	16/0,28	16/0,28	16/0,28	32/0,566	16/0,28	16/0,28	16/0,28	50/0,884
4. Связь диагональная СДД	шт/м	15/0,034	15/0,034	30/0,068	30/0,068	30/0,068	15/0,034	15/0,034	15/0,034	15/0,034	15/0,034	30/0,068	30/0,068	33/0,075	30/0,068	15/0,034	15/0,034	15/0,034	15/0,034	15/0,034	15/0,034	30/0,068	15/0,034	15/0,034	15/0,034	48/0,109
5. Консоль жесткая КЖ	шт/м	16/0,052	16/0,052	32/0,105	34/0,112	32/0,105	16/0,052	16/0,052	16/0,052	16/0,052	16/0,052	32/0,105	32/0,105	35/0,115	32/0,105	16/0,052	16/0,052	16/0,052	16/0,052	16/0,052	16/0,052	32/0,105	16/0,052	16/0,052	16/0,052	50/0,164

Наименование	Ед. изм.	Количество																								
		26 уч-к	27 уч-к	28 уч-к	29 уч-к	30 уч-к	31 уч-к	32 уч-к	33 уч-к	34 уч-к	35 уч-к	36 уч-к	37 уч-к	38 уч-к	39 уч-к	40 уч-к	41 уч-к	42 уч-к	43 уч-к	44 уч-к	45 уч-к	46 уч-к	47 уч-к			
		Рабочий участок																								
1. Секция балки СБ-2	шт/м/т	4/24/0,372	1/6/0,093	4/24/0,372	4/24/0,372	1/6/0,093	6,596	14/84/1,300	12/72/1,115	17/102/1,579	10/60/0,930	71/426/1,394	15/90/0,836	9/54/0,093	1/6/0,093	114/684/10,591	18/108/1,672	13/78/1,208	49/294/4,552	22/132/2,044	2/12/0,186	2/12/0,186				
2. Стойка СД-1	шт/м	12/0,212	3/0,053	12/0,212	12/0,212	3/0,053	215/3,801	42/0,743	36/0,636	51/0,902	15/0,265	288/5,092	45/0,796	27/0,477	3/0,053	396/7,001	96/1,697	75/1,326	147/2,599	66/1,167	6/0,106	6/0,106				
3. Консоль жесткая КЖ	шт/м	12/0,039	3/0,01	12/0,039	12/0,039	3/0,01	215/0,705	42/0,138	36/0,118	51/0,167	15/0,049	288/0,945	45/0,148	27/0,086	3/0,01	396/1,299	96/0,315	75/0,246	147/0,482	66/0,216	6/0,019	6/0,019				
Начальный и конечный участок																										
1. Секция балки СБ-5	шт/м/т	3/18/0,28	3/18/0,28	3/18/0,28	3/18/0,28	3/18/0,28	6/36/0,557	3/18/0,28	3/18/0,28	3/18/0,28	3/18/0,28	6/36/0,56	3/18/0,28	3/18/0,28	3/18/0,28	3/18/0,28	6/36/0,56	3/18/0,28	3/18/0,28	3/18/0,28	3/18/0,28	6/36/0,56				
2. Секция балки СБ-6	шт/м/т	2/12/0,19	2/12/0,19	2/12/0,19	2/12/0,19	2/12/0,19	4/24/0,372	2/12/0,19	2/12/0,19	2/12/0,19	2/12/0,19	4/24/0,37	2/12/0,19	2/12/0,19	2/12/0,19	2/12/0,19	4/24/0,37	2/12/0,19	2/12/0,19	2/12/0,19	2/12/0,19	4/24/0,37				
3. Стойка СД-2	шт/м	16/0,28	16/0,28	16/0,28	16/0,28	16/0,28	32/0,566	16/0,28	16/0,28	16/0,28	16/0,28	38/0,672	16/0,28	16/0,28	16/0,28	16/0,28	32/0,566	16/0,28	22/0,389	16/0,28	16/0,28	32/0,566				
4. Связь диагональная СДД	шт/м	15/0,034	15/0,034	15/0,034	15/0,034	15/0,034	30/0,068	15/0,034	15/0,034	15/0,034	15/0,034	36/0,082	15/0,034	15/0,034	15/0,034	30/0,068	15/0,034	15/0,034	15/0,034	15/0,034	15/0,034	30/0,068				
5. Консоль жесткая КЖ	шт/м	16/0,052	16/0,052	16/0,052	16/0,052	16/0,052	32/0,105	16/0,052	16/0,052	16/0,052	16/0,052	38/0,125	16/0,052	16/0,052	16/0,052	32/0,105	16/0,052	16/0,052	22/0,072	16/0,052	16/0,052	32/0,105				

						300/12-ДХ-АД2		
						Строительство автомобильной дороги "Сургут-Салехард" участок Надым-Салехард, км 1000 - км 1060		
						Корректировка. Дополнительные работы		
Изм	Кол.уч.	Лист	№Док.	Подп.	Дата	Технологические и конструктивные решения линейного объекта. Автомобильная дорога 2-й пусковой комплекс	Стадия	Лист
Проверил	Фоминцева	11.12					ПД	24
ГИП	Колещатов	11.12						
						Спецификация элементов на одностороннее барьерное ограждение	ООО НПФ "ДорЦентр"	

Формат А4х3