

**СЕВЕРГАЗПРОЕКТ**

*Ассоциация СРО «ЦЕНТРРЕГИОНПРОЕКТ»  
Номер в гос. реестре СРО-П-025-15092009  
Рег. номер в реестре 463 от 18.01.2018 г*

*Заказчик - ООО "Уренгойдорстрой"*

*"Спортивный многофункциональный общественный  
комплекс под открытым небом по ул. 26 съезда КПСС  
(район путепровод)"*

*Рабочая документация*

*"Архитектурные решения (Служебное здание)"*

*240.3-17-АР*

*2018*

ООО "Севергазпроект"

Ассоциация СРО «ЦЕНТРРЕГИОНПРОЕКТ»  
Номер в гос. реестре СРО-П-025-15092009  
Рег. номер в реестре 463 от 18.01.2018 г

Заказчик - ООО "Уренгойдорстрой"

"Спортивный многофункциональный общественный комплекс под открытым небом по ул. 26 съезда КПСС (район путепровод)"

Рабочая документация

"Архитектурные решения (Служебное здание)"

240.3-17-АР

Генеральный директор



А.Н. Лебедь

ГИП



А.Н. Зинов

2018

Согласовано				

Инв.№ подл.	Подпись и дата	Взам.	инв.№	

## Ведомость основных комплектов рабочих чертежей

Обозначение	Наименование	Примечание
240-17-ГП	Генеральный план	
240.1-17-АР	Архитектурные решения (Кафе)	
240.2-17-АР	Архитектурные решения (Сцена)	
240.3-17-АР	Архитектурные решения (Службное здание)	
240.14-17-АР	Архитектурные решения (Туалет)	
240-17-ЭОС	Электрическое освещение. Электроснабжение.	
240-17-НСС	Наружные сети связи	
240-17-СД	Сметная документация	

## Ведомость чертежей комплекта АР (Службное здание)

Лист	Наименование	Примечание
1	Общие данные	
2	План этажа на отм. 0.000, разрез 1-1	
3	Фасад 1-б, фасад б-1, фасаж А-Л, фасад Л-А	
4	Эд изображения	

## Ведомость ссылочных и прилагаемых документов

Обозначение	Наименование	Примечание
СП 1.13130.2009	ЭВАКУАЦИОННЫЕ ПУТИ И ВЫХОДЫ	
СП 4.13130.2013	ОГРАНИЧЕНИЕ РАСПРОСТРАНЕНИЯ ПОЖАРА НА ОБЪЕКТАХ ЗАЩИТЫ	
СП 12.13130.2009	ОПРЕДЕЛЕНИЕ КАТЕГОРИЙ ПОМЕЩЕНИЙ, ЗДАНИЙ И НАРУЖНЫХ УСТАНОВОК ПО ВЗРЫВОПОЖАРНОЙ И ПОЖАРНОЙ ОПАСНОСТИ	
СП 44.13330.2011	АДМИНИСТРАТИВНЫЕ И БЫТОВЫЕ ЗДАНИЯ	
СП 118.13330.2012	Общественные здания и сооружения	
СП 59.13330.2012	Доступность зданий и сооружений для маломобильных групп населения	
123-ФЗ	Технический регламент о требованиях пожарной безопасности	

### Заверительная запись ГИПа

Проектная документация разработана в соответствии с градостроительным планом земельного участка, заданием на проектирование, градостроительным регламентом, документами об использовании земельного участка для строительства, техническими регламентами, в том числе устанавливающими требования по обеспечению безопасной эксплуатации зданий, строений, сооружений и безопасного использования прилегающих к ним территорий, и с соблюдением технических условий



Главный инженер проекта \_\_\_\_\_ А.Н. Зинов

## Общие указания

- Рабочие чертежи раздела АР по объекту "Спортивный многофункциональный общественный комплекс под открытым небом по ул. 26 съезда КПСС (район путепровод)" разработаны в соответствии с заданием на проектирование и техническими условиями.
- Проект выполнен в соответствии с градостроительным планом земельного участка, заданием на проектирование, градостроительным регламентом, техническими регламентами, в том числе устанавливающими требования по обеспечению безопасной эксплуатации зданий, строений, сооружений и безопасного использования прилегающих к ним территорий, и с соблюдением технических условий.
- За условную отметку 0,000 принят уровень чистого пола первого этажа что соответствует абсолютной отметке 55,05.
- Технические решения, принятые в проекте соответствуют требованиям экологических, санитарно - гигиенических, противопожарных и других действующих норм и правил и обеспечивают безопасную для жизни и здоровья людей эксплуатацию объекта при соблюдении предусмотренных чертежами проектной документации.
- Данный проект выполнен для следующих условий строительства:
  - Класс ответственности здания: IV
  - Степень долговечности: IV
  - Степень огнестойкости: III
  - Класс функциональной пожарной опасности здания: Ф 3.5
  - Класс конструктивной пожарной опасности здания: С1
  - Климатический подрайон по СП 131.13330.2012 : 1Д
  - Расчётная температура наружного воздуха по СП 131.13330.2012 наиболее холодной пятидневки: -46°
  - Расчётный вес снегового покрова: 320 кг/м<sup>2</sup>
  - Нормативное ветровое давление: 38 кг/м<sup>2</sup>
  - Зона влажности: 2 (нормальная)

						240.3-17-АР		
						Спортивный многофункциональный общественный комплекс под открытым небом по ул. 26 съезда КПСС (район путепровода)		
Изм.	Кол.уч	Лист	№ док.	Подпись	Дата	Стадия	Лист	Листов
Разраб.	Якусев					Службное здание	Р	1
ГИП	Зинов					Общие данные	ООО "Севергазпроект"	
Н. контр	Боровков							



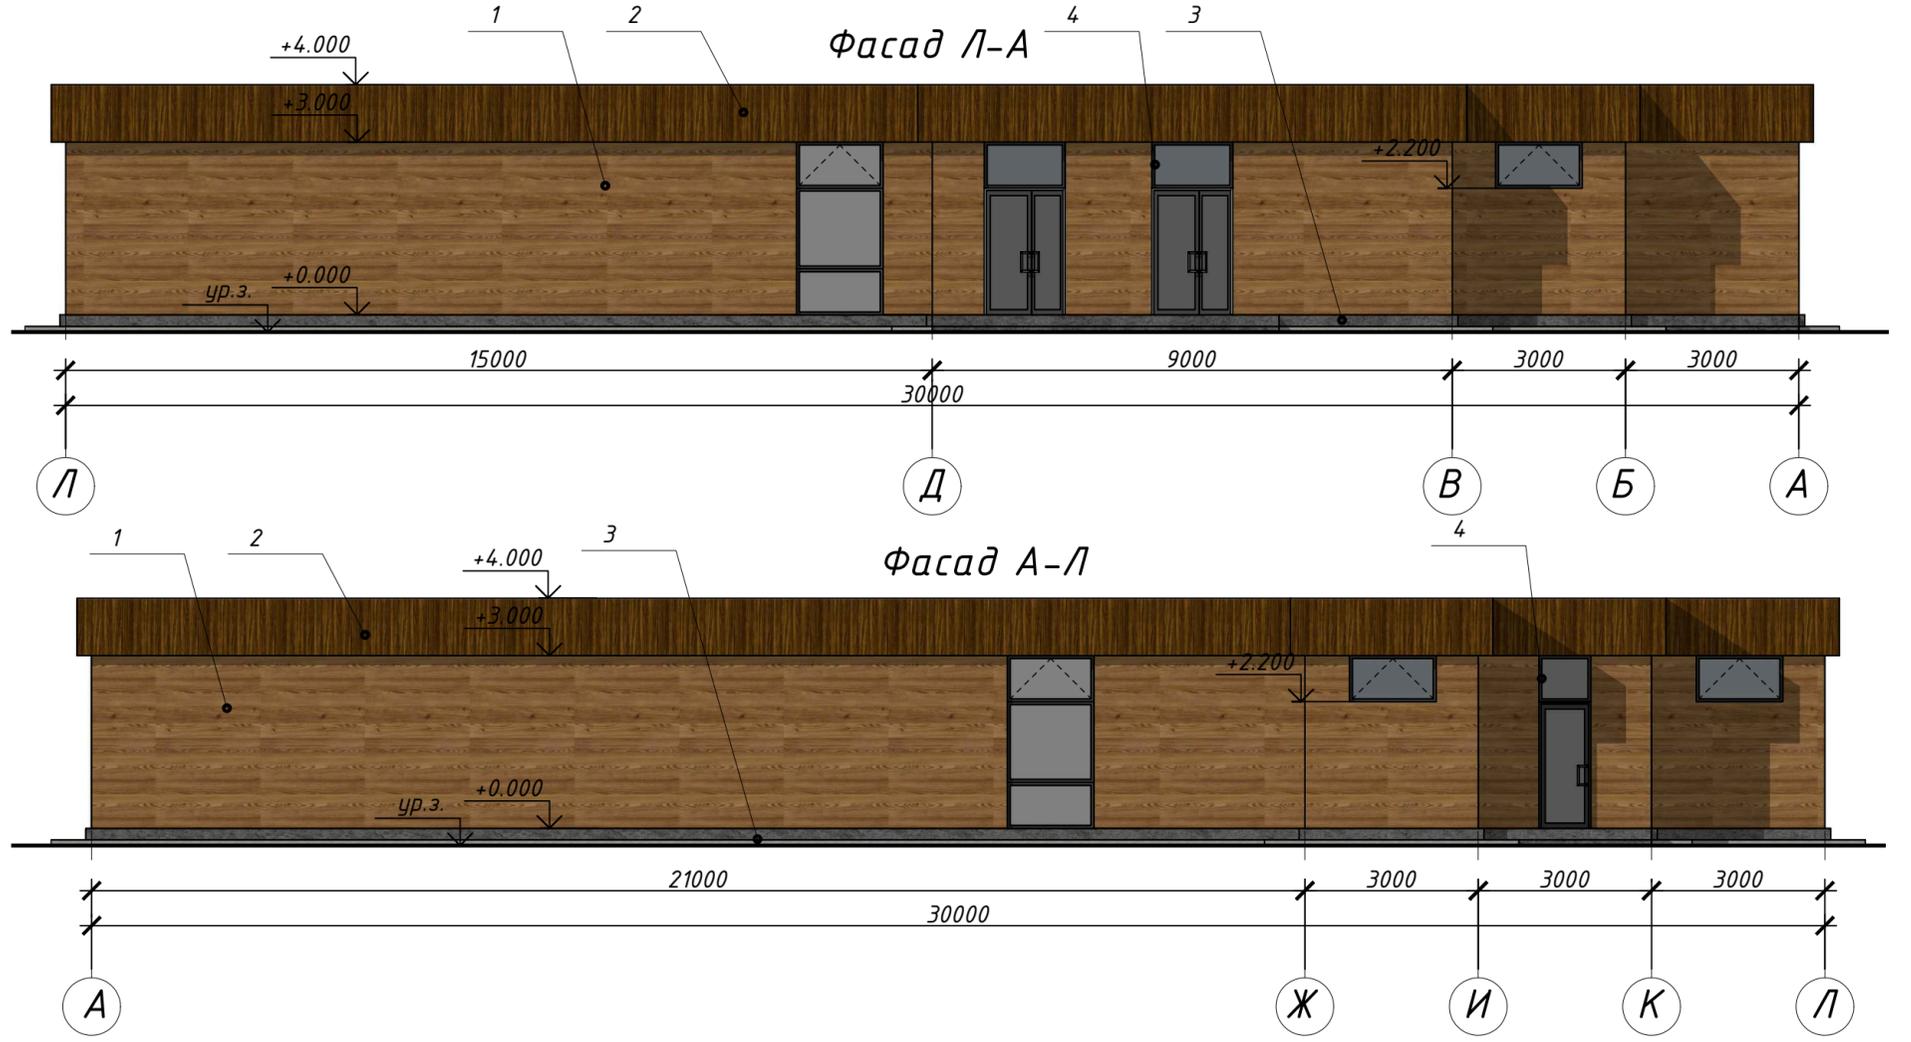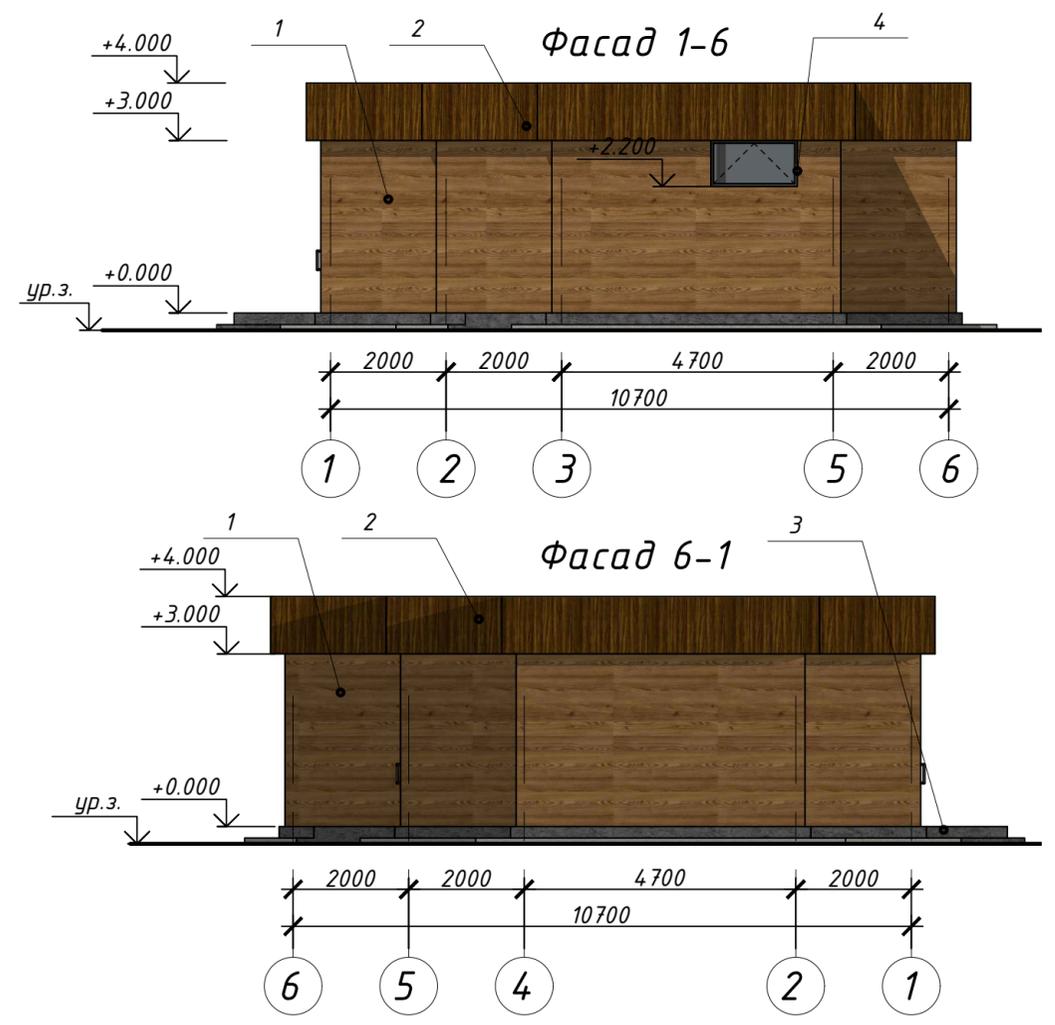

Ведомость отделки фасадов

Поз.	Наименование	Вид отделки	Колер/номер по каталогу	Площадь, м.кв
1	Наружные стены	Фасадная система с облицовочными HPL-панелями FunderMax поставщик: <a href="http://www.dekotech.ru">http://www.dekotech.ru</a>	FunderMax iconic 0927	262,5
2	Наружные стены, парапет	Фасадная система с облицовочными HPL-панелями FunderMax поставщик: <a href="http://www.dekotech.ru">http://www.dekotech.ru</a>	FunderMax pure 0924	84
3	Наружные стены, цоколь	Отделка цоколя предусмотреть ЦСП панелями с дальнейшим оштукатуриванием и окраской	RAL 8022	-
4	Оконные и дверные заполнения	Пластиковые и металлические элементы дверных и оконных проёмов с ламинацией	Цвет ламинации переплётов RAL 8022	-

						240.3-17-AP			
						Спортивный многофункциональный общественный комплекс под открытым небом по ул. 26 съезда КПСС (район путепровода)			
Изм.	Кол.уч	Лист	№ док.	Подпись	Дата				
Разраб.	Якусев			<i>Якусев</i>		Службное здание	Стадия	Лист	Листов
ГИП	Зинов			<i>Зинов</i>			р	3	
Н. контр	Боровков			<i>Боровков</i>		Фасад 1-6, фасад 6-1, фасад Л-А, фасад А-Л	000 "Севергазпроект"		

Согласовано

Инв.№ подл. Подпись и дата. Взам. инв.№

3д изображение №1



3д изображение №2



3д изображение №3



3д изображение №4



Согласовано

Инв.№ подл. Подпись и дата. Взам. инв.№

						240.3-17-AP			
						Спортивный многофункциональный общественный комплекс под открытым небом по ул. 26 съезда КПСС (район путепровода)			
Изм.	Кол.уч	Лист	№ док.	Подпись	Дата		Стадия	Лист	Листов
Разраб.		Якусев		<i>Якусев</i>		Службное здание	Р	4	
ГИП		Зинов		<i>Зинов</i>		3д изображения	ООО "Севергазпроект"		
Н. контр		Боровков		<i>Боровков</i>			Формат А3		