

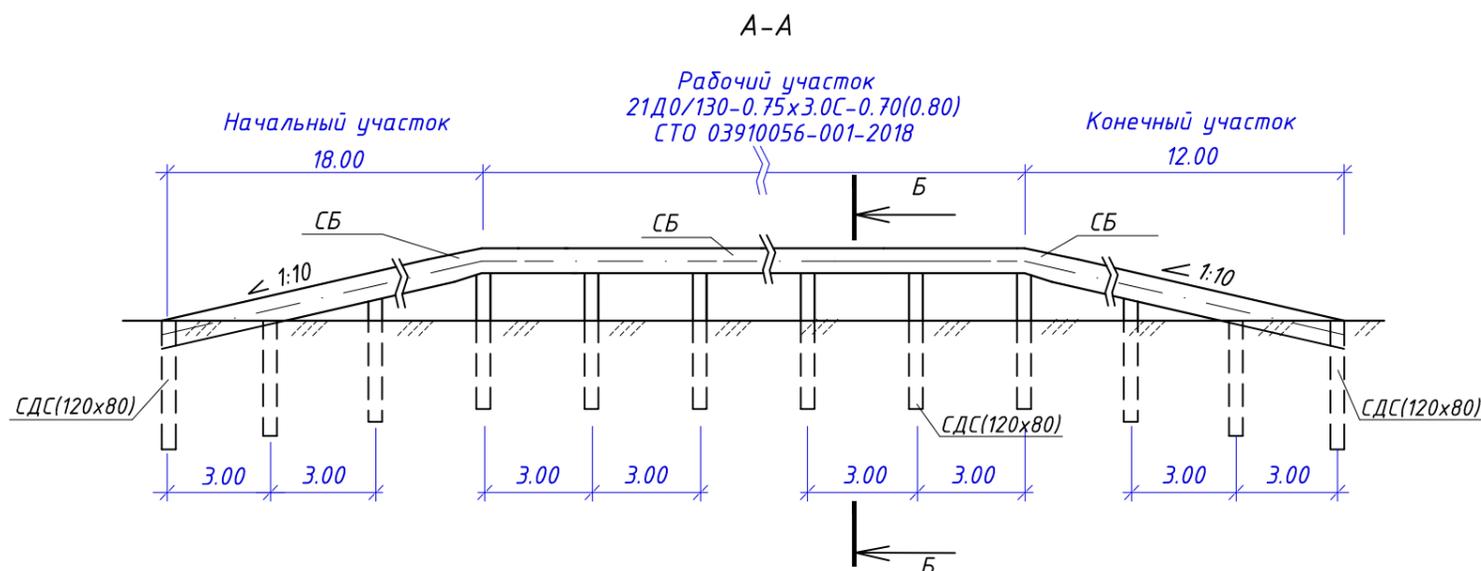


Схема расположения и конструкция одностороннего барьерного ограждения

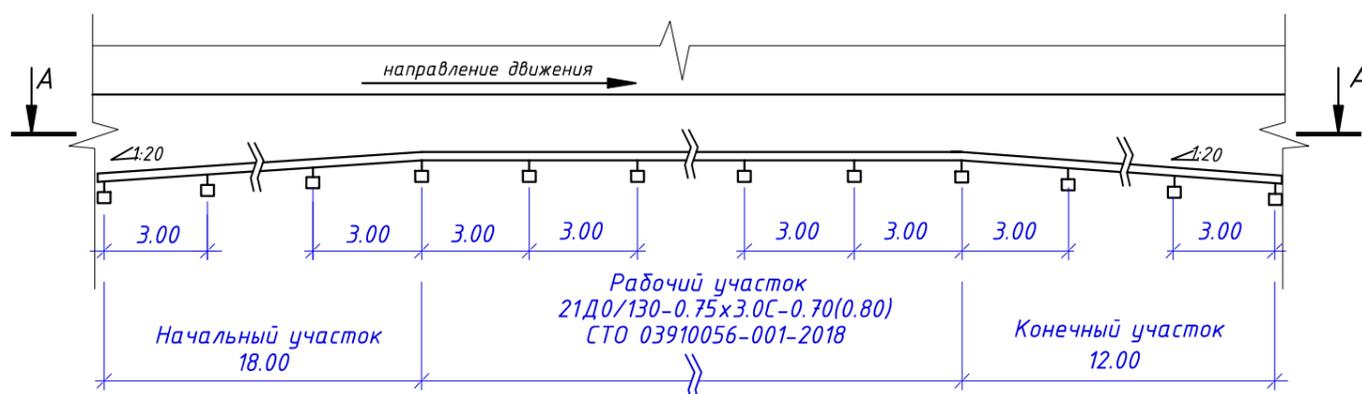

Экспликация к разрезу Б-Б

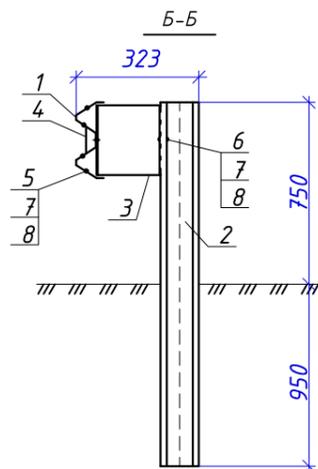


| Поз | Наименование |
|-----|---------------------------------|
| 1 | Секция балки СБ |
| 2 | Стойка дорожная СДС(120x80) |
| 3 | Энергопоглощающая вставка ЭВ |
| 4 | Элемент светоотражающий КД5-БК2 |
| 5 | Болт М16x35 ГОСТ 7802 |
| 6 | Болт М16x45 ГОСТ 7802 |
| 7 | Гайка М16 ГОСТ 5915 |
| 8 | Шайба 16 ГОСТ 11371 |

Ведомость установки барьерного ограждения

| Местоположение | | | | Протяжение, п.м. | Наименование участка | | | УУС | | № участка |
|----------------|----------|---------|----------|------------------|----------------------|-------------|-----------|-----------|-------------|-----------|
| Слева | | Справа | | | Начальный | Рабочий | Конечный | УУС | п.м. | |
| от ПК + | до ПК + | от ПК + | до ПК + | | п.м. | п.м. | п.м. | | | |
| 1 | 2 | 3 | 4 | 5 | 6 | 7 | 8 | 9 | 10 | 11 |
| 8+07,22 | 9+39,22 | | | 132 | | 120 | 12 | У1 | 132 | 1 |
| | | 8+01,22 | 9+39,22 | 138 | 18 | 120 | | У1 | 138 | 2 |
| 9+84,01 | 10+20,01 | | | 36 | 18 | 18 | | У1 | 36 | 3 |
| | | 9+84,01 | 10+14,01 | 30 | | 18 | 12 | У1 | 30 | 4 |
| | | 18+02 | 18+92 | 90 | 18 | 60 | 12 | У1 | 90 | 5 |
| | | 21+22 | 22+72 | 150 | 18 | 120 | 12 | У1 | 150 | 6 |
| | | 35+80 | 39+34 | 354 | 18 | 324 | 12 | У1 | 354 | 7 |
| 36+66 | 39+60 | | | 294 | 18 | 264 | 12 | У1 | 294 | 8 |
| | | 49+44 | 49+86 | 42 | 18 | 12 | 12 | У1 | 42 | 9 |
| 49+50 | 49+92 | | | 42 | 18 | 12 | 12 | У1 | 42 | 10 |
| ИТОГО: | | | | 1308 | 144 | 1068 | 96 | У1 | 1308 | |

Схемы установки барьерного ограждения

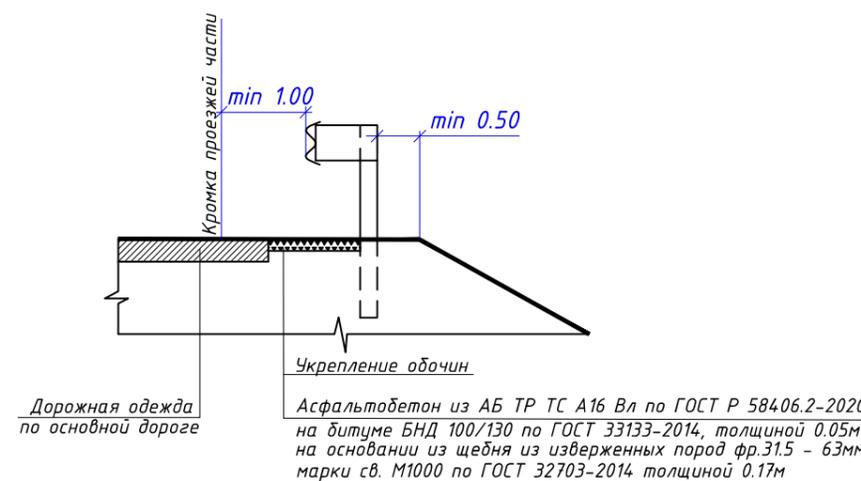

163.14.309.11282/19-ТКР1.ГЧ5

Капитальный ремонт автомобильной дороги Подъезд к п. Лимбяха

| Изм. | Кол.уч. | Лист | Ндок | Подп. | Дата | Технологические и конструктивные решения линейного объекта. Искусственные сооружения | Стадия | Лист | Листов |
|-------------|-----------|------|------|-------|-------|--|---|------|--------|
| Разраб. | Хведченя | | | | 12.21 | | Схема расположения и конструкция одностороннего барьерного ограждения | П | |
| Проверил | Фоминцева | | | | 12.21 | | | | |
| ГИП | Кашпор | | | | 12.21 | | | | |
| Н. контроль | Вишнякова | | | | 12.21 | | | | |

ООО "Геодорпроект"

Согласовано

Взам. инв. N

Подпись и дата

Инв. N подл.