



Схема расположения барьерного ограждения

Спецификация элементов на ограждение

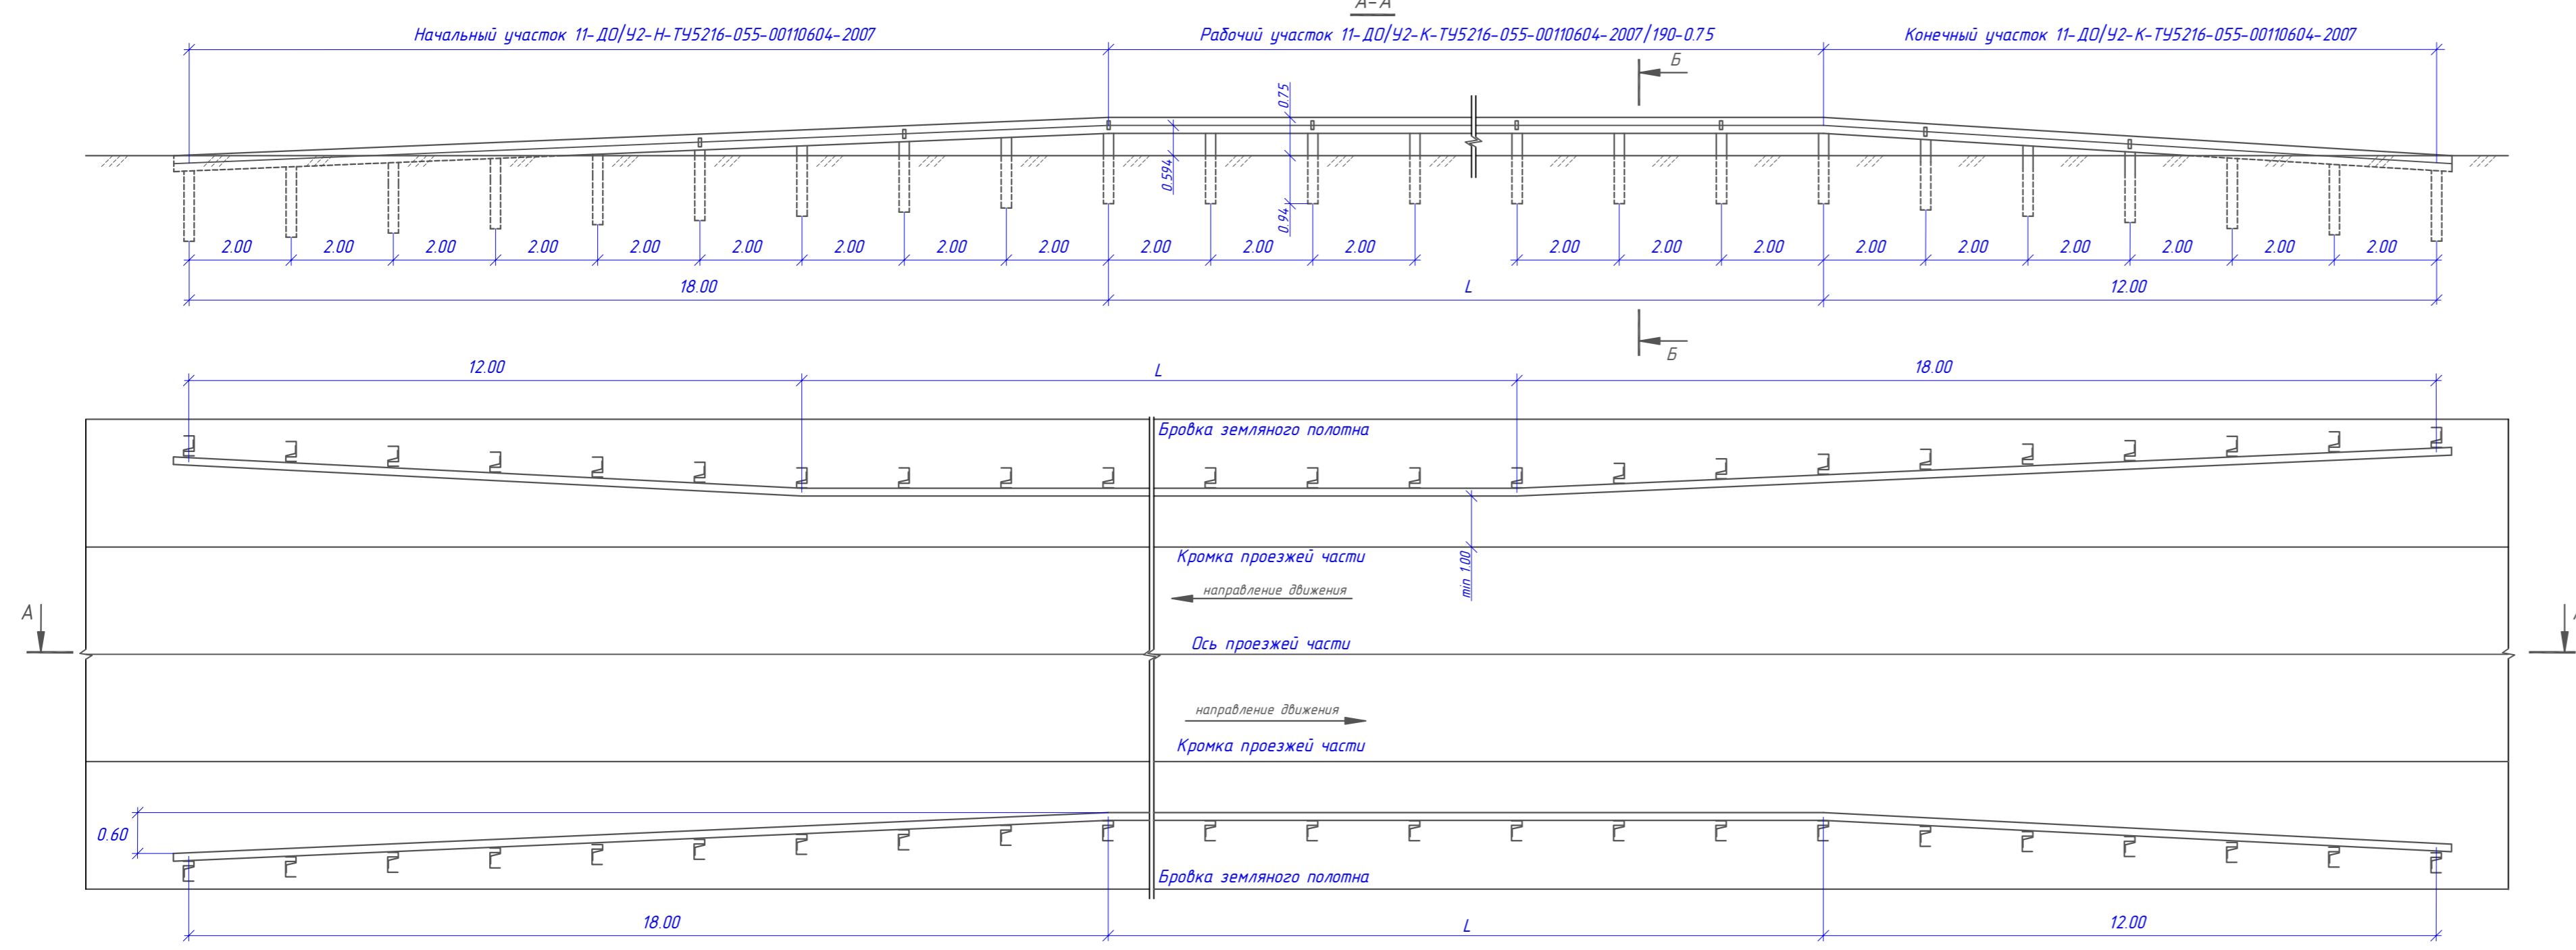

Наименование	Ед. изм.	Количество			
		участок 1 справа	участок 2 слева	участок 3 справа	участок 4 слева
<b>Рабочий участок</b>					
1. Секция балки СБ (4м)	шт	56	57	7	12
2. Стойка СД-1.68Ш12	шт	112	114	14	25
3. Консоль-амортизатор нижний КН	шт	112	114	14	25
4. Элемент световозвращающий ЭС	шт	56	57	7	12
<b>Начальный и конечный участок</b>					
1. Секция балки радиусная СБР (4м)	шт	3	-	-	-
2. Секция балки СБ (4м)	шт	-	3	2	3
3. Секция балки СБ (2м)	шт	1	1	-	1
4. Секция балки угловая СБУ (4м)	шт	1	1	1	1
5. Секция балки переходная СБП (4м)	шт	3	3	3	3
6. Стойка СД-1.68Ш12	шт	16	16	12	16
7. Консоль-амортизатор нижний КН	шт	16	16	12	16
8. Элемент световозвращающий ЭС	шт	8	8	6	8

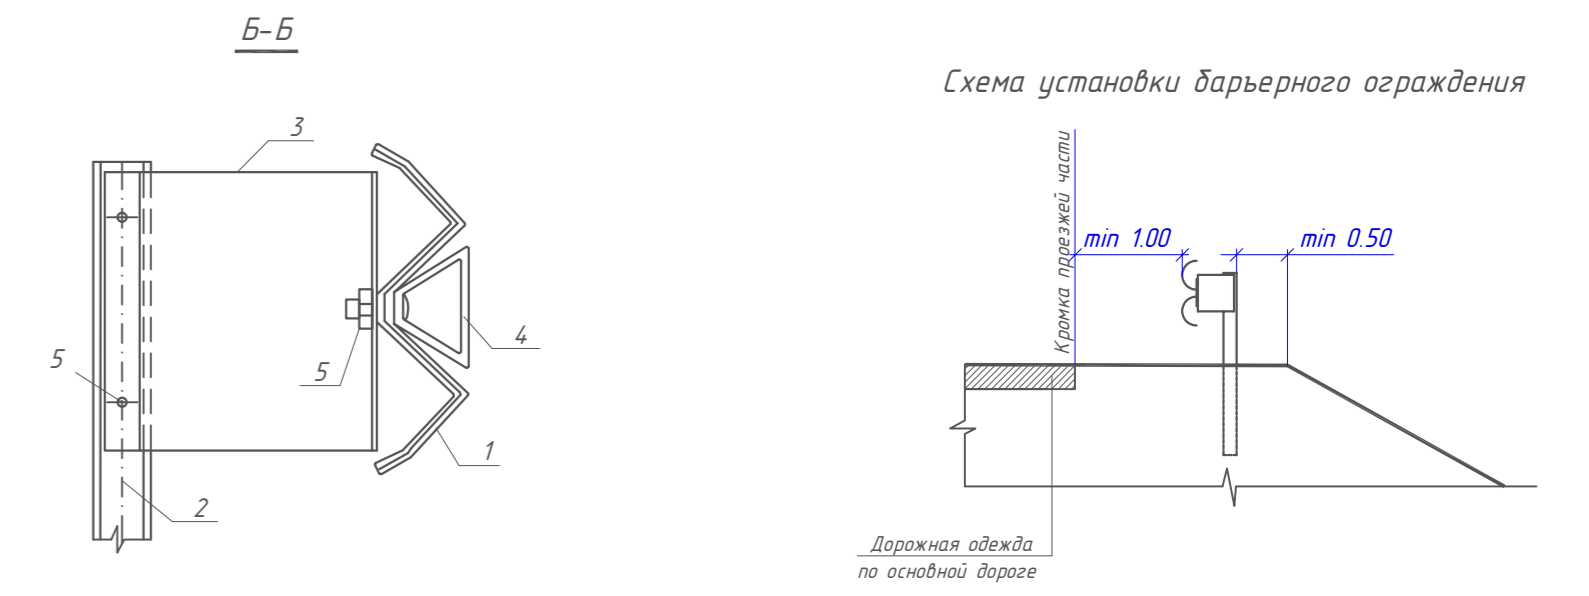

Экспликация к разрезу Б-Б

№ участка ограждения	от ПК+ до ПК+	Марка ограждения (длина участка L, м)		
		Начальный участок	Рабочий участок	Конечный участок
1	0+00...2+62 (справа)	11-ДО/У2-Н-ТУ5216-055-00110604-2007(18м)	11-ДО/У2-Р-ТУ5216-055-00110604-2007/190-0.75(236м)	
2	0+00...2+62 (слева)		11-ДО/У2-Р-ТУ5216-055-00110604-2007/190-0.75(240м)	11-ДО/У2-К-ТУ5216-055-00110604-2007(12м)
3	2+86...3+38 (справа)		11-ДО/У2-Р-ТУ5216-055-00110604-2007/190-0.75(40м)	11-ДО/У2-К-ТУ5216-055-00110604-2007(12м)
4	2+86...3+34 (слева)	11-ДО/У2-Н-ТУ5216-055-00110604-2007(18м)	11-ДО/У2-Р-ТУ5216-055-00110604-2007/190-0.75(32м)	

Поз	Наименование
1	Секция балки СБ
2	Стойка дорожная СД
3	Консоль-амортизатор нижний КН
4	Элемент светоотражающий ЭС
5	Болт М16х30 ГОСТ7798. Гайка М16 ГОСТ5915. Шайба 16 ГОСТ11371.
6	Болт М16х45 ГОСТ7802. Гайка М16 ГОСТ5915. Шайба 20 ГОСТ11371.

0190300010821000463/3-ТКРА.Д.ГЧ10									
Выполнение работ по разработке проектно-сметной документации объекта «Капитальный ремонт ул. Энергостроителей»									
Изм	Кол.уч	Лист	№ док	Подпись	Дата	Технологические и конструктивные решения линейного объекта. Искусственные сооружения. Автомобильная дорога	Стадия	Лист	Листов
Разраб.	Иванов			Иванов	03.22				
Проверил	Братухин			Братухин	03.22		ПД	10	
Н.контр	Ковин			Ковин	03.22	Схемы устройства одностороннего барьерного ограждения	ООО "Автобан"		
ГИП	Братухин			Братухин	03.22				

СОГЛАСОВАНО

Взам. инв.№

Подпись и дата

Инв.№ подл