




Схема расположения и конструкция одностороннего барьерного ограждения

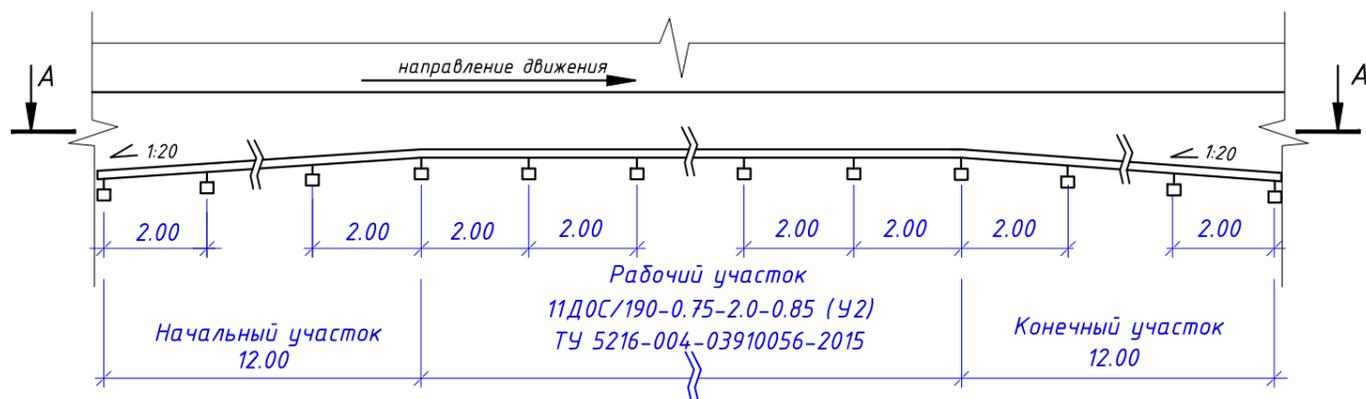

А-А

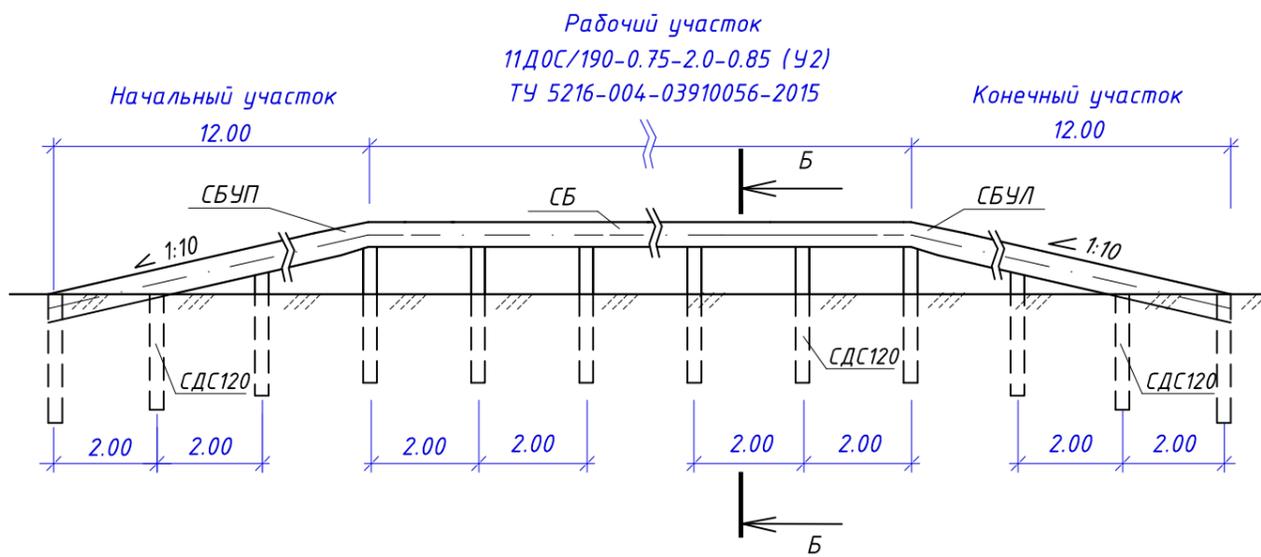


Экспликация к разрезу Б-Б

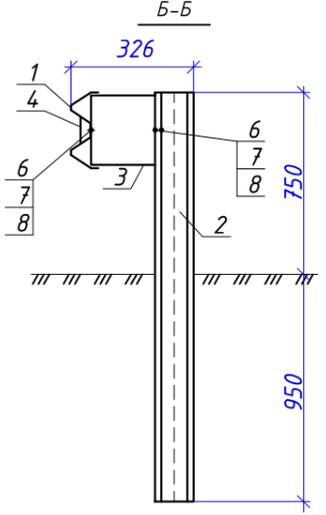

Поз	Наименование
1	Секция балки СБ
2	Стойка дорожная СДС120
3	Энергопоглощающая вставка ЭВ
4	Элемент светоотражающий КД5-БК2-2
5	Болт М16х35 ГОСТ7802
6	Болт М16х45 ГОСТ7796
7	Гайка М16 ГОСТ5915
8	Шайба 16 ГОСТ11371

Ведомость установки барьерного ограждения										
Местоположение		Протяжение, п.м.	Наименование участка			УУС		№ участка		
Слева от ПК +	Справа до ПК +		Начальный	Рабочий	Конечный	УУС	п.м.			
до ПК +	до ПК +	п.м.	п.м.	п.м.	п.м.	п.м.	п.м.			
Основная дорога										
		0+48	2+72	224	12	200	12	У2	224	1
0+90	2+96			206	12	182	12	У2	206	2
5+28	6+12			84	12	60	12	У2	84	3
9+16	10+74			158		146	12	У2	158	4
		9+27	12+73	346	12	322		У2	334	5
11+39	12+73			134		134		У2	134	6
ИТОГО по ОД:				1152	48	1044	48	У2	1140	
Пересечения и примыкания										
11+01,48 (влево)				34		22	12	У2	34	4
	11+01,48 (влево)			40	12	28		У2	40	6
ИТОГО по ПиП:				74	12	50	12	У2	74	

Схемы установки барьерного ограждения

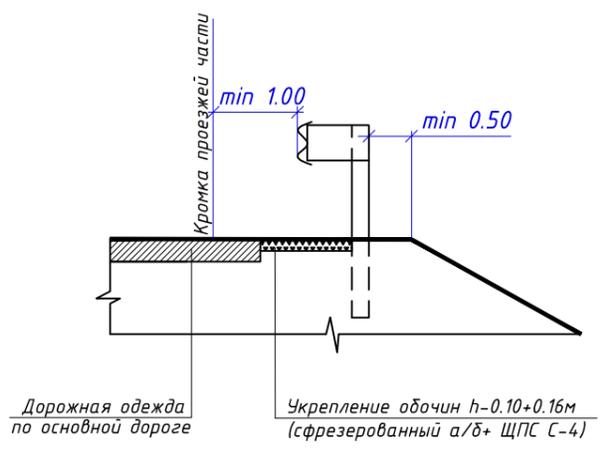

Согласовано

Взам. инв. N

Подпись и дата

Инв. N подл.

						ПИР-КР-1-19-6-РД.48		
1	-	Зам	31-22	<i>О.Алекс</i>	02.02.23	Автомобильная дорога		
Изм.	Кол.уч.	Лист	Ндок	Подп.	Дата	Автомобильная дорога		
Разраб.	Квет			<i>ВМ</i>	04.21	Стадия	Лист	Листов
Проверил	Фоминцева			<i>О.Алекс</i>	04.21	Р		1
Н.контр.	Вишнякова			<i>Сидя</i>	04.21	000 НПФ "Дорцентр"		
ГИП	Политов			<i>Политов</i>	04.21			