


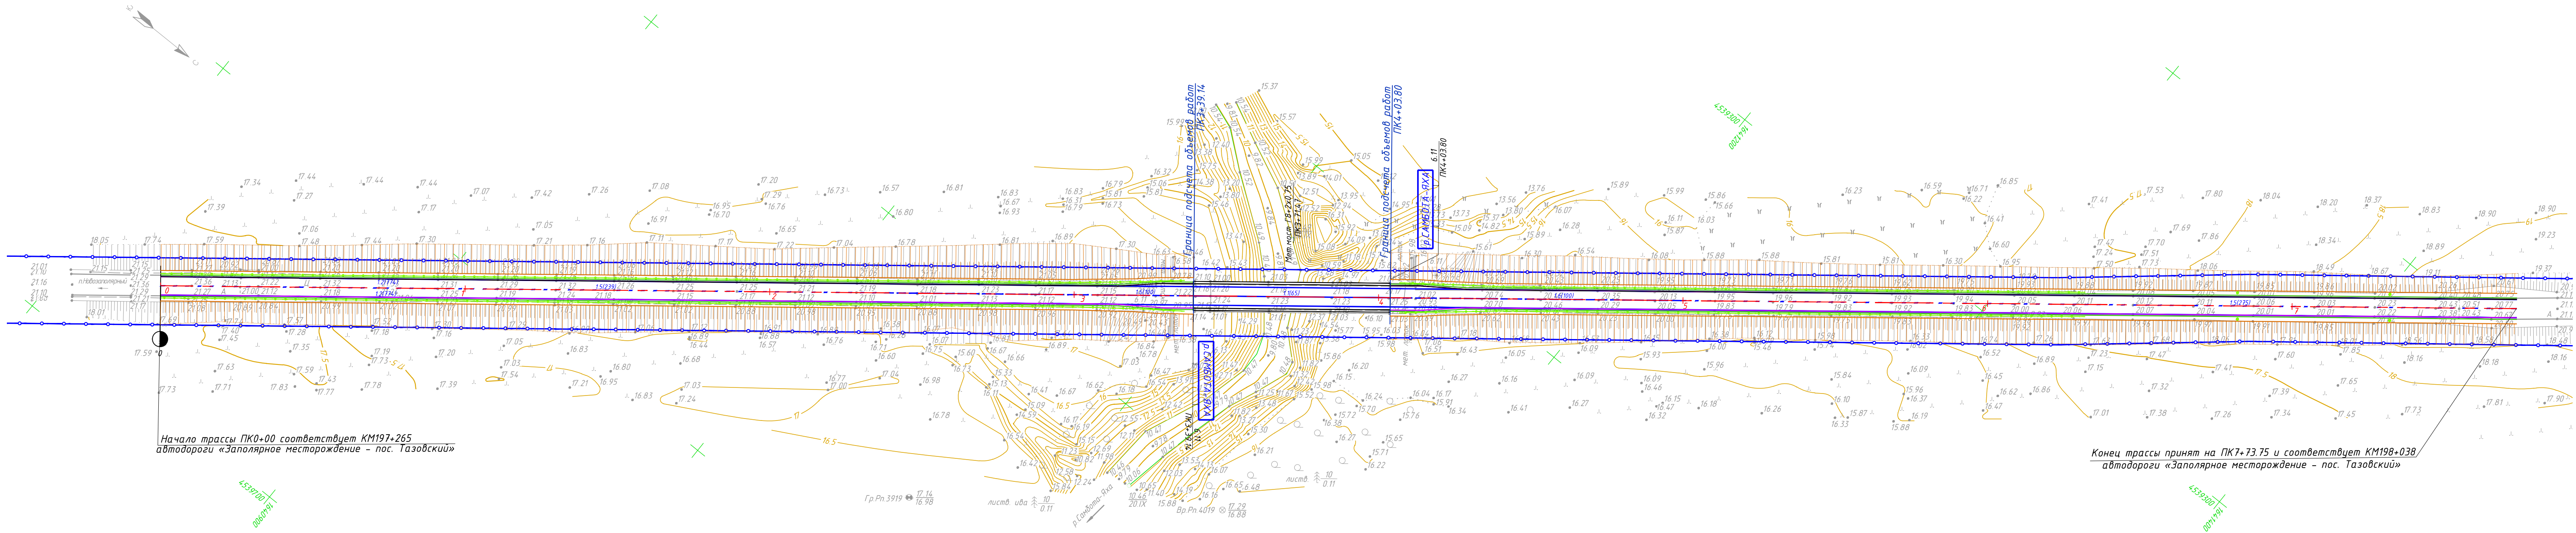

Ведомость дорожных знаков														
Местоположение проектируемого знака		Установка стоек дорожных знаков		Установка дорожных знаков								Размеры мм	Тип фундамента	
				Дорожные знаки										Кол-во шт.
		Слева ПК+	Справа ПК+	Кол-во шт.	Тип стойки	Пред-прескающие	Приоритет	Запрещают	Особые предпис.	Пред-писывающие	Информ.			
1	2	3	4	5	6	7	8	9	10	11	12	13	14	15
	3+39,14	2	СКМ3.30						6.11			1	510х2500	Ф1
4+03,80		2	СКМ3.30						6.11			1	510х2500	Ф1
ИТОГО:		4	СКМ3.30						2			2		Ф1-4шт

Ведомость установки барьерного ограждения										
Местоположение				Протяжение, п.м.	Наименование участка			УУС		№ участка
Слева		Справа			Начальный	Рабочий	Конечный	УУС	п.м.	
от ПК +	до ПК+	от ПК +	до ПК+							
1	2	3	4	5	6	7	8	9	10	11
0+00	3+36,14			336		336		У2	336	1
		0+00	3+36,14	336		336		У2	336	2
4+06,80	6+34,80			228	12	216		У2	228	3
		4+06,80	6+34,80	228		216	12	У2	228	4
ИТОГО:				1128	12	1104	12	У2	1128	

Ведомость разметки проезжей части

Номер разметки	Наименование разметки	п.м.	м2
1.1	Сплошная линия, шириной 0,10м	65	6,5
1.2	Сплошная линия, шириной 0,10м	1548	154,8
1.5	Пунктирная линия шириной 0,10м с соотношением штрихов 1:3	514	12,85
1.6	Пунктирная линия шириной 0,10м с соотношением штрихов 3:1	200	15

Ведомость оградительных приспособлений


Местоположение		Протяжение, м	Сигнальные столбики				Одностороннее		№ участка ограждения	
от ПК +	до ПК+		количество, шт		расстояние между столбиками, м		барьерное ограждение пм			
			слева	справа	слева	справа	слева	справа		
1	2	3	4	5	6	7	8	9	10	
0+00	3+36,14	336						336		1
0+00	3+36,14	336							336	2
4+06,80	6+34,80	228						228		3
4+06,80	6+34,80	228							228	4
6+84,80	7+34,80	50	2	2	50	50				
ИТОГО:		1178	2	2				564	564	

Условные обозначения

- Граница постоянной полосы отвода автомобильной дороги
- Сигнальный столбик
- Барьерное ограждение


ПИР-КР-1-19-5РД									
1	-	Зам	31-22	В.А.С.	02.02.23	Мост через р. Самбота-Яха с подходами ПК54+4,7-ПК534+12,18 автодороги Заплярное-Газовский. Инв № 4.07520			
Изм.	Колуч	Лист	Издок	Подп.	Дат.				
Разраб.	Фоминцева	В.А.С.	02.23					Рабочая документация	
Проверил	Кашпар	В.А.С.	02.23					Стация	Лист
						Р	15	Листов	
Н. контрол.						Вишнякова	В.А.С.	План обустройства и организации дорожного движения ПК0+00 - ПК7+73,75	
						02.23		Масштаб 1:1000	
								ДорЦентр	
								Научно-исследовательский центр	
								Формат А3 х 4	

Схемы установки дорожных знаков на присыпной дерме

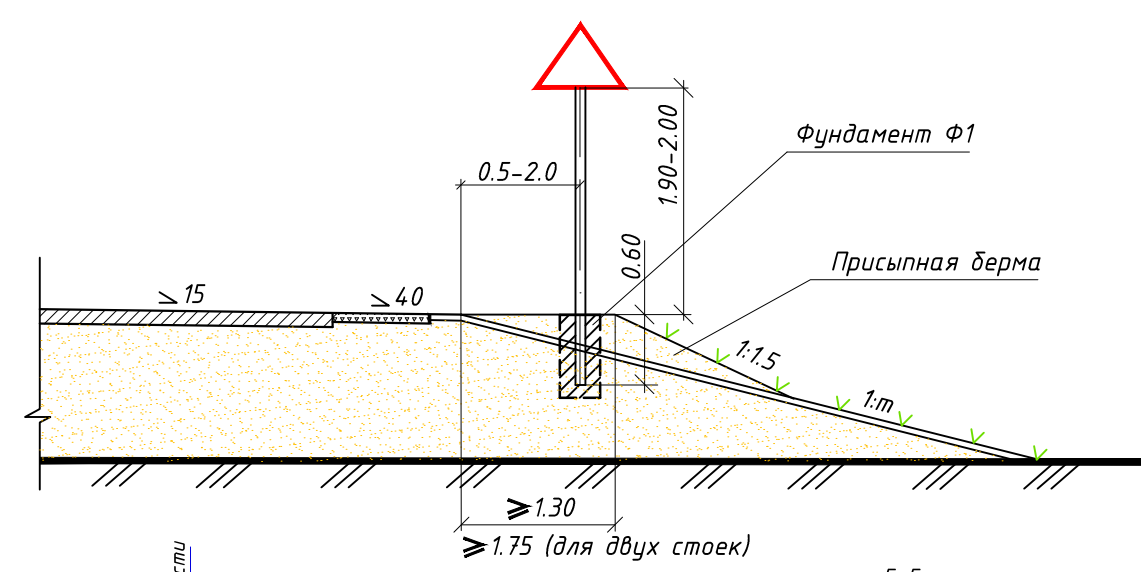

Экспликация к разрезу Б-Б

Поз	Наименование
1	Секция балки СБ
2	Стойка дорожная СДС120
3	Энергопоглощающая вставка ЭВ
4	Элемент светоотражающий КД5-БК2-2
5	Болт М16х35 ГОСТ 7802
6	Болт М16х45 ГОСТ 7796
7	Гайка М16 ГОСТ 5915
8	Шайба 16 ГОСТ 11371

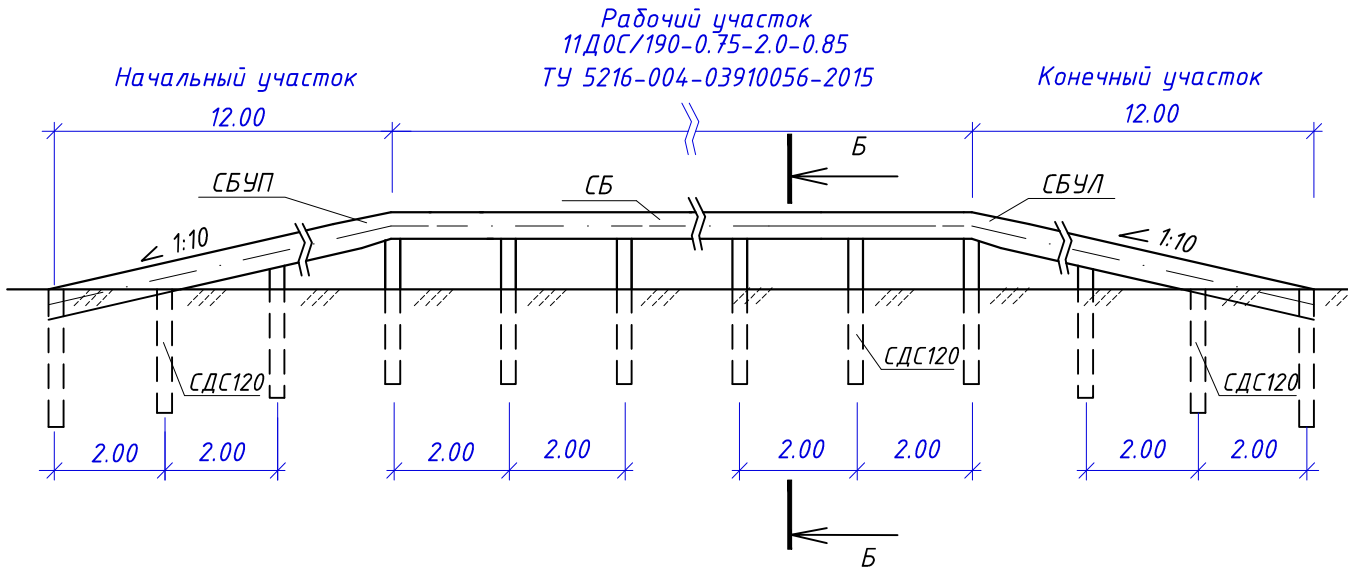

Индивидуальный дорожный знак

Примечание к знаку 6.11
Номер знака: 6.11 Наименование объекта
Щит: УЗДП-В 2500 x 510 мм
Фон: Синий
Площадь: 1,28 кв м
Масштаб: 1 : 30
Количество: 2 шт


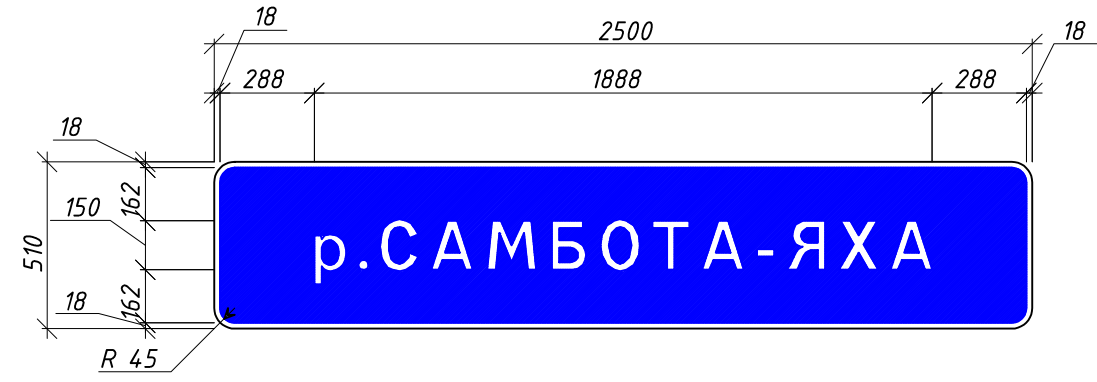


Таблица используемых букв и символов

Буква или символ	Высота прописной буквы	Ширина литерной площадки	Левый полу-пробел	Правый полу-пробел	Сокр. литерная площадка
.	150	64	18	16	нет
-	150	92	20	20	нет
A	150	170	21	21	нет
Б	150	153	27	21	нет
М	150	194	22	21	нет
О	150	164	22	21	нет
Р	150	141	24	20	нет
С	150	154	20	18	нет
Т	150	148	18	18	нет
Х	150	153	16	16	нет
Я	150	162	16	26	нет

Схема расположения и конструкция одностороннего барьерного ограждения

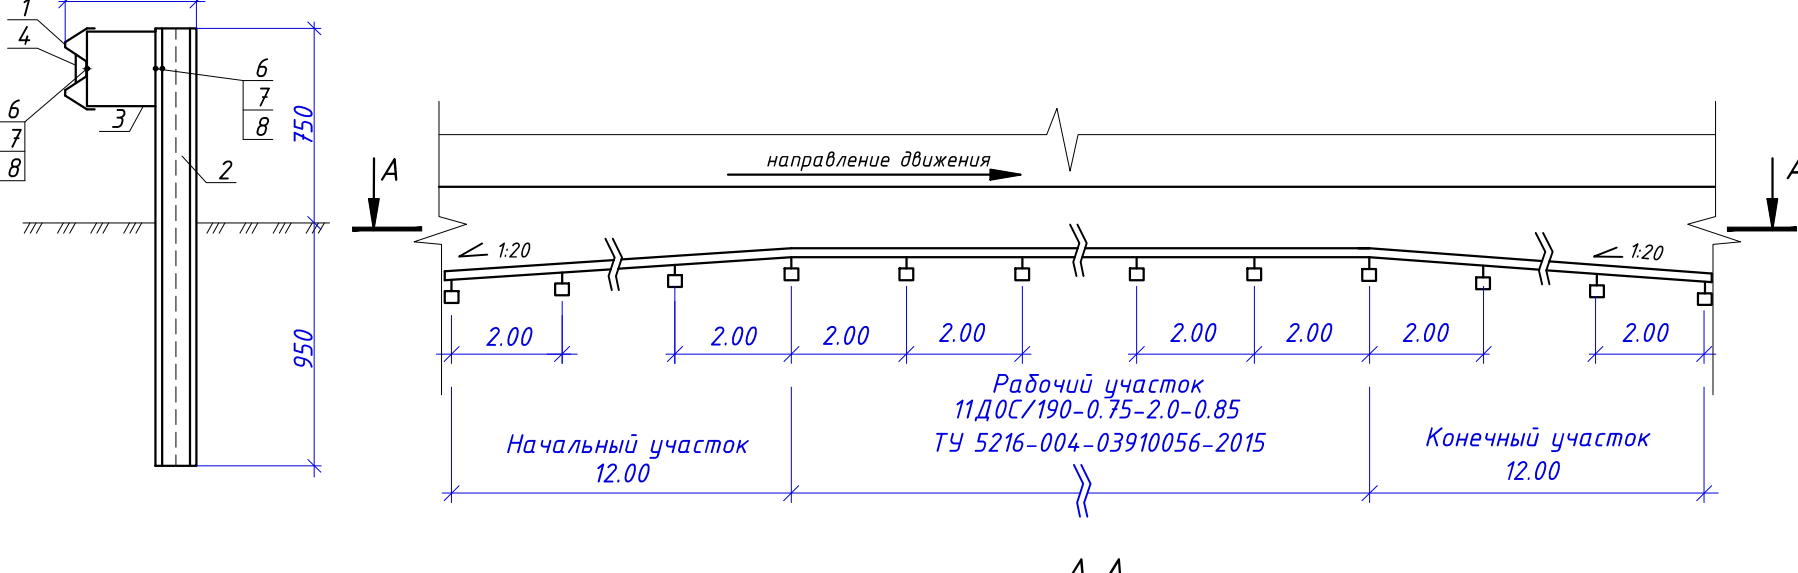

А-А

Создана	
Взамин. Н	
Подпись и дата	
Ид.Н подл.	