Схема расположения
одностороннего барьерного ограждения

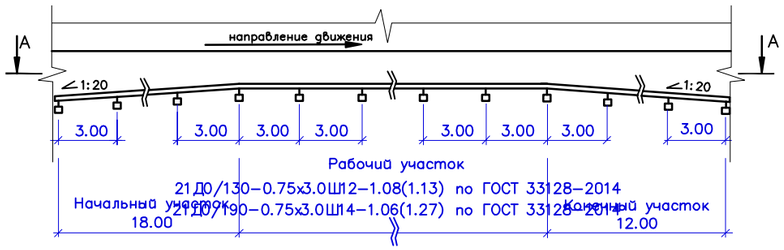

А–А

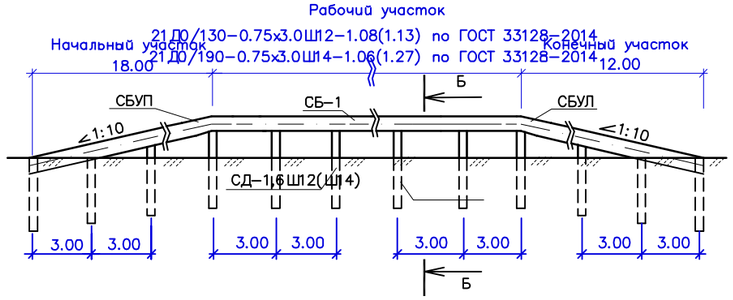

Конструкция одностороннего барьерного ограждения

Б–Б

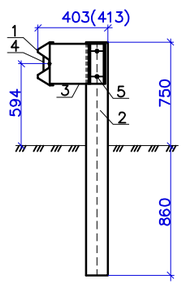

Экспликация к разрезу Б–Б

Поз	Наименование
1	Секция балки СБ1 (толщина–3мм)
2	Стойка дорожная СД–1,6Ш12(Ш14)
3	Консоль–амортизатор КН
4	Элемент светоотражающий ЭС
5	Винт М16х30 ГОСТ Р ИСО 4017
	Шайба 16 ГОСТ 11371
	Гайка М16 ГОСТ ISO 4032

Местоположение		Протяжение, м	Одностороннее барьерное ограждение,								Примечание
			длина,м			длина,м			УУС		
			слева			справа					
от ПК +	до ПК+		начальный участок	рабочий участок	конечный участок	начальный участок	рабочий участок	конечный участок	слева	справа	
Основная дорога											
3+53	3+89	36.00	18	6	12				У1		Участок №1
12+89	15+74	285.00	18	255	12				У2		Участок №2
16+10	18+02	192.00		180	12				У2		Участок №3
18+02	19+42	147.00	18	129					У1		Участок №4
19+52	24+20	486.00	18	468					У2		Участок №5 (с ЭК-1(3))
29+69	30+20	51.00	18	21	12				У1		Участок №6
1+90	3+12	138.00				18	108	12		У1	Участок №7
3+53	3+89	36.00				18	6	12		У1	Участок №8
12+02	13+55	153.00				18	135			У1	Участок№9
13+55	14+15	60.00					60			У2	Участок №10
14+15	19+48	570.00					570			У1	Участок №11(с ЭК-1(3))
19+57	25+01	585.00					573	12		У1	Участок №12(с ЭК-1(3))
27+46	29+30	189.00					189			У1	Участок №13(с ЭК-1(3))
29+36	29+98	66.00					66			У1	Участок №14(с ЭК-1(3))
30+09	30+67	78.00					78	добавился участок		У1	Участок №15(с ЭК-1(3))
30+79	31+49	78.00					78			У1	Участок №16(с ЭК-1(3))
ИТОГО :			90	1059	48	54	1863	36			

Примечания:

1. Конструкция барьерного ограждения принята по СТО 05765820–007–2017 "Ограждения дорожные удерживающие боковые барьерного типа для автомобилей ", соответствуют ГОСТ 33128–2014 и ГОСТ Р 52289–2019.

Изм.	Кол.уч.	Лист	№ док.	Подп.	Дата	31/2021-РД.АД-ГЧ11		
						Капитальный ремонт автомобильной дороги Сургут – Салехард, участок Пуровск – Коротчаево		
Разработал		Губайдуллина			07.21	Рабочая документация	Стадия	Лист	Листов
Проверил		Кашпор			07.21		Р		1
ГИП		Кашпор			07.21				
Н. контроль		Вишнякова			07.21	Схема расположения и конструкция одностороннего барьерного ограждения	ООО "ПФ "Дорцентр"		

Согласовано

Взам.инв. N

Подпись и дата

Инв.N подл.

You created this PDF from an application that is not licensed to print to novaPDF printer (http://www.novapdf.com)