


Схема установки начального и концевых участков ограждения

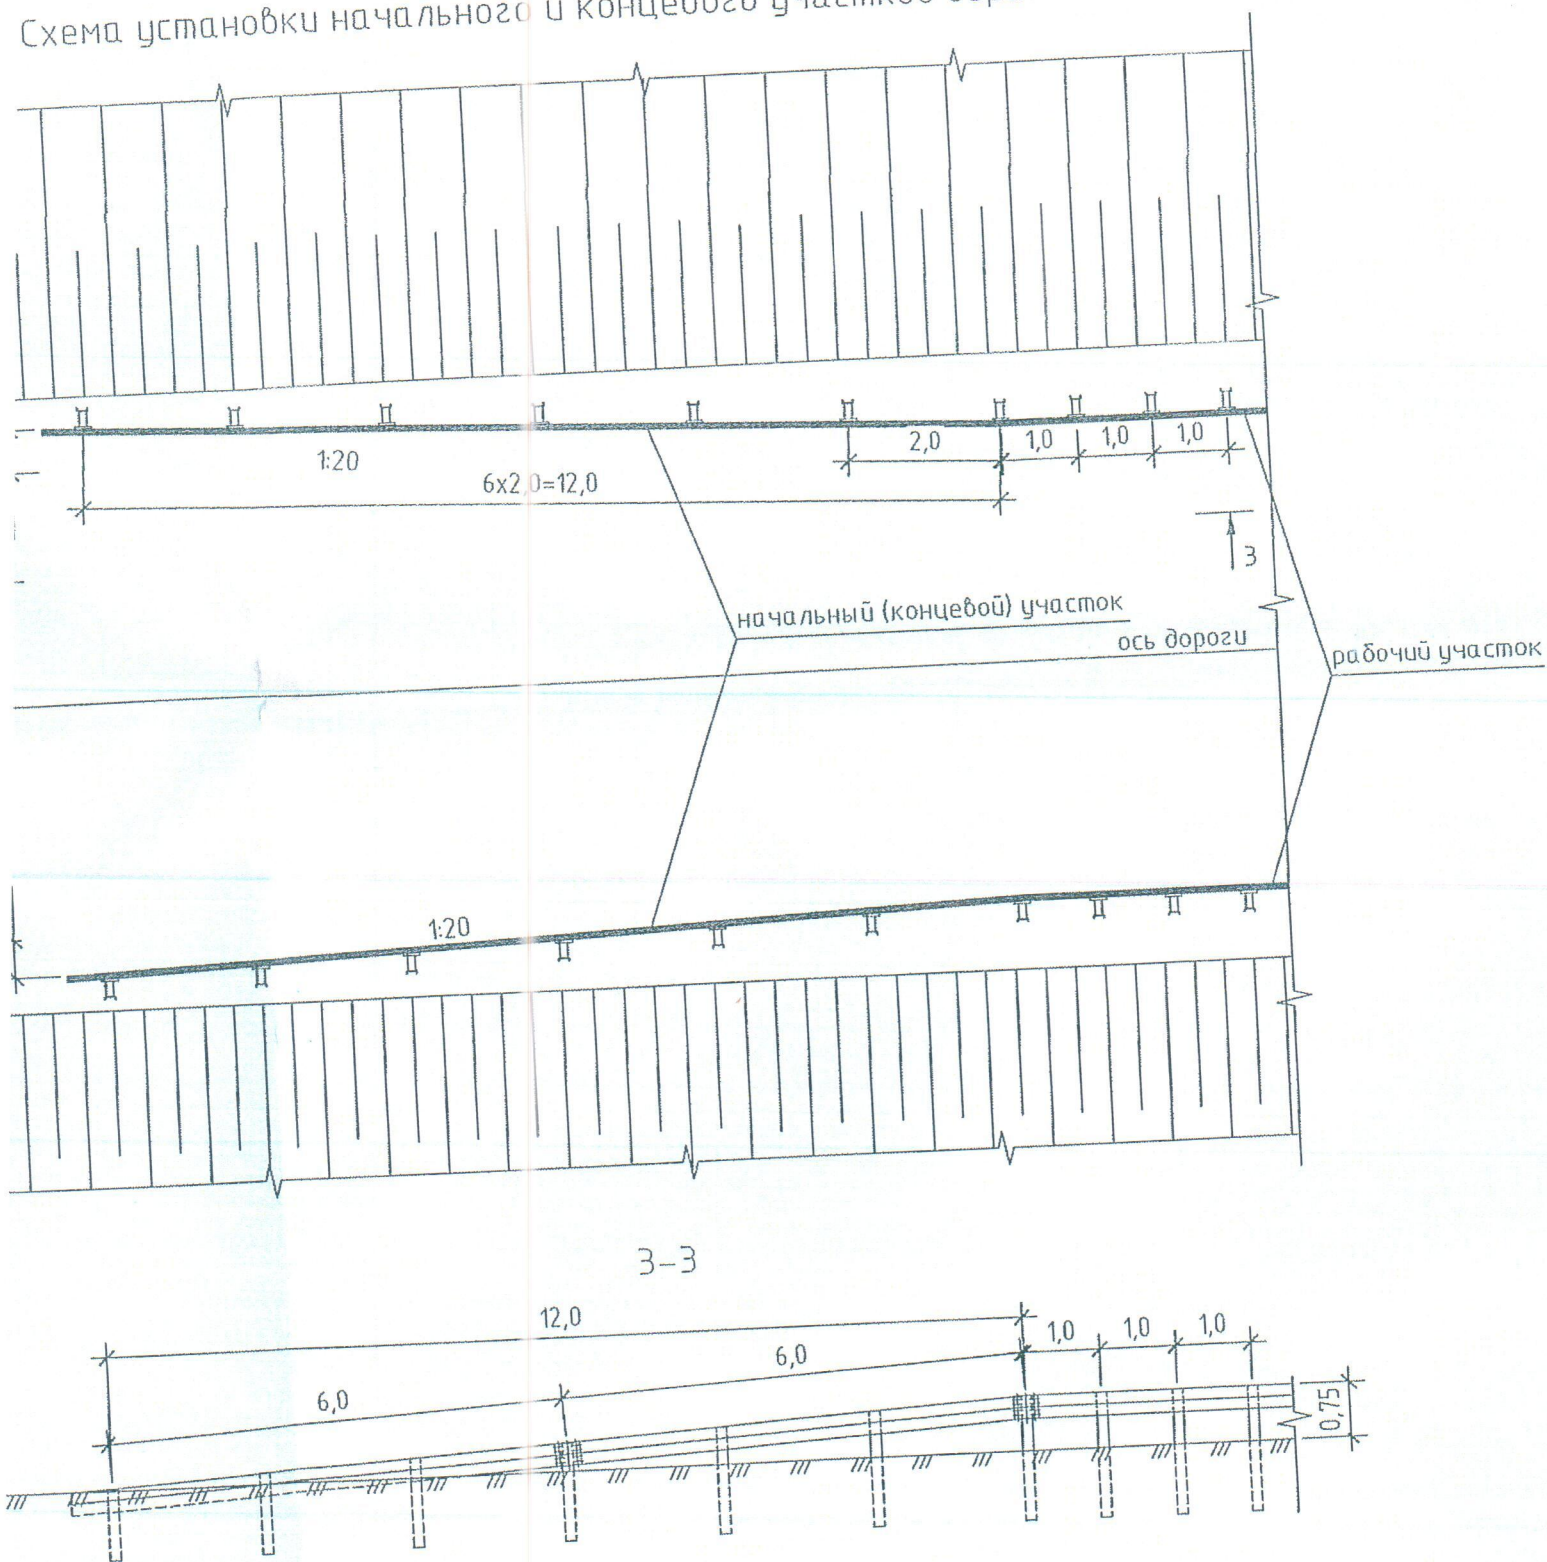

- 1 Расстановка дорожных знаков и направляющих устройств выполнена согласно ГОСТ Р 52289-2004.
- 2 Конструкция дорожных знаков должна соответствовать ГОСТ Р 52290-2004.
- 3 Типоразмер знаков принят I по ГОСТ Р 52290-2004.
- 4 Оформление дорожного знака 6.10.1 должно соответствовать методическим указаниям "Применение фирменного стиля ОАО "НК "Роснефть" при оформлении производственных объектов в дочерних обществах ОАО "НК "Роснефть" блока Upstream и производственного сервисного блока".

Спецификация к схеме расположения трассы
дорожного движения на дороге к кусту 2-02

Поз.	Обозначение	Наименование	Кол.	Масса ед., кг	Приме- чание
		<u>Знаки дорожные</u>			
		Опасный поворот	1		
1.11.1	ГОСТ Р 52290-2004	Опасный поворот	1		
1.11.2	ГОСТ Р 52290-2004	Опасные повороты	2		
1.12.1	ГОСТ Р 52290-2004	Примыкание второстепенной дороги	2		
2.3.3	ГОСТ Р 52290-2004	Уступите дорогу	1		
2.4	ГОСТ Р 52290-2004	Преимущество встречного движения	4		
2.6	ГОСТ Р 52290-2004	Движение запрещено	1		
3.2	ГОСТ Р 52290-2004	Движение пешеходов запрещено	1		
3.10	ГОСТ Р 52290-2004	Ограничение высоты	4		
3.13	ГОСТ Р 52290-2004	Ограничение максимальной скорости	3		
3.24	ГОСТ Р 52290-2004	Конец ограничения максимальной скорости	1		
3.25	ГОСТ Р 52290-2004	Начало полосы	4		
5.15.3	ГОСТ Р 52290-2004	Конец полосы	4		
5.15.5	ГОСТ Р 52290-2004	Указатель направлений	6		
6.10.1	ГОСТ Р 52290-2004	Километровый знак	3		
6.13	ГОСТ Р 52290-2004	Расстояние до объекта	2		
8.1.1	ГОСТ Р 52290-2004	"Водоохранная зона"	2		
		Аншлаг	1		
		<u>Опоры дорожных знаков</u>			
		Стойка марки СКМ3.35	2	17,36	
	3.503.9-80, выпуск 1	Стойка марки СКМ3.40	19	19,80	
	3.503.9-80, выпуск 1	Стойка марки СКМ3.45	5	22,32	
	3.503.9-80, выпуск 1	Стойка марки СКМ 1.30	3	8,20	
		<u>Направляющие устройства</u>			
	ГОСТ Р 50970-2011	Столбик типа С1, l=1,5 м	226		
		<u>Ограждение дорожное металлическое</u>			
		Рабочий участок	60		м.п.
11ДО-1	ГОСТ 26804-2012	Начальный участок	24		м.п.
11ДО-Н	ГОСТ 26804-2012	Конечный участок	24		м.п.
11ДО-К	ГОСТ 26804-2012				