
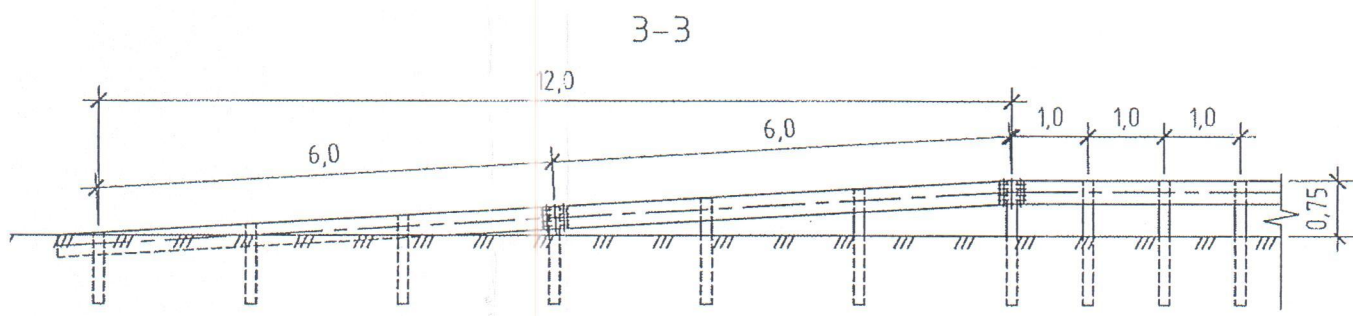


Схема установки начального и конечного участков ограждения

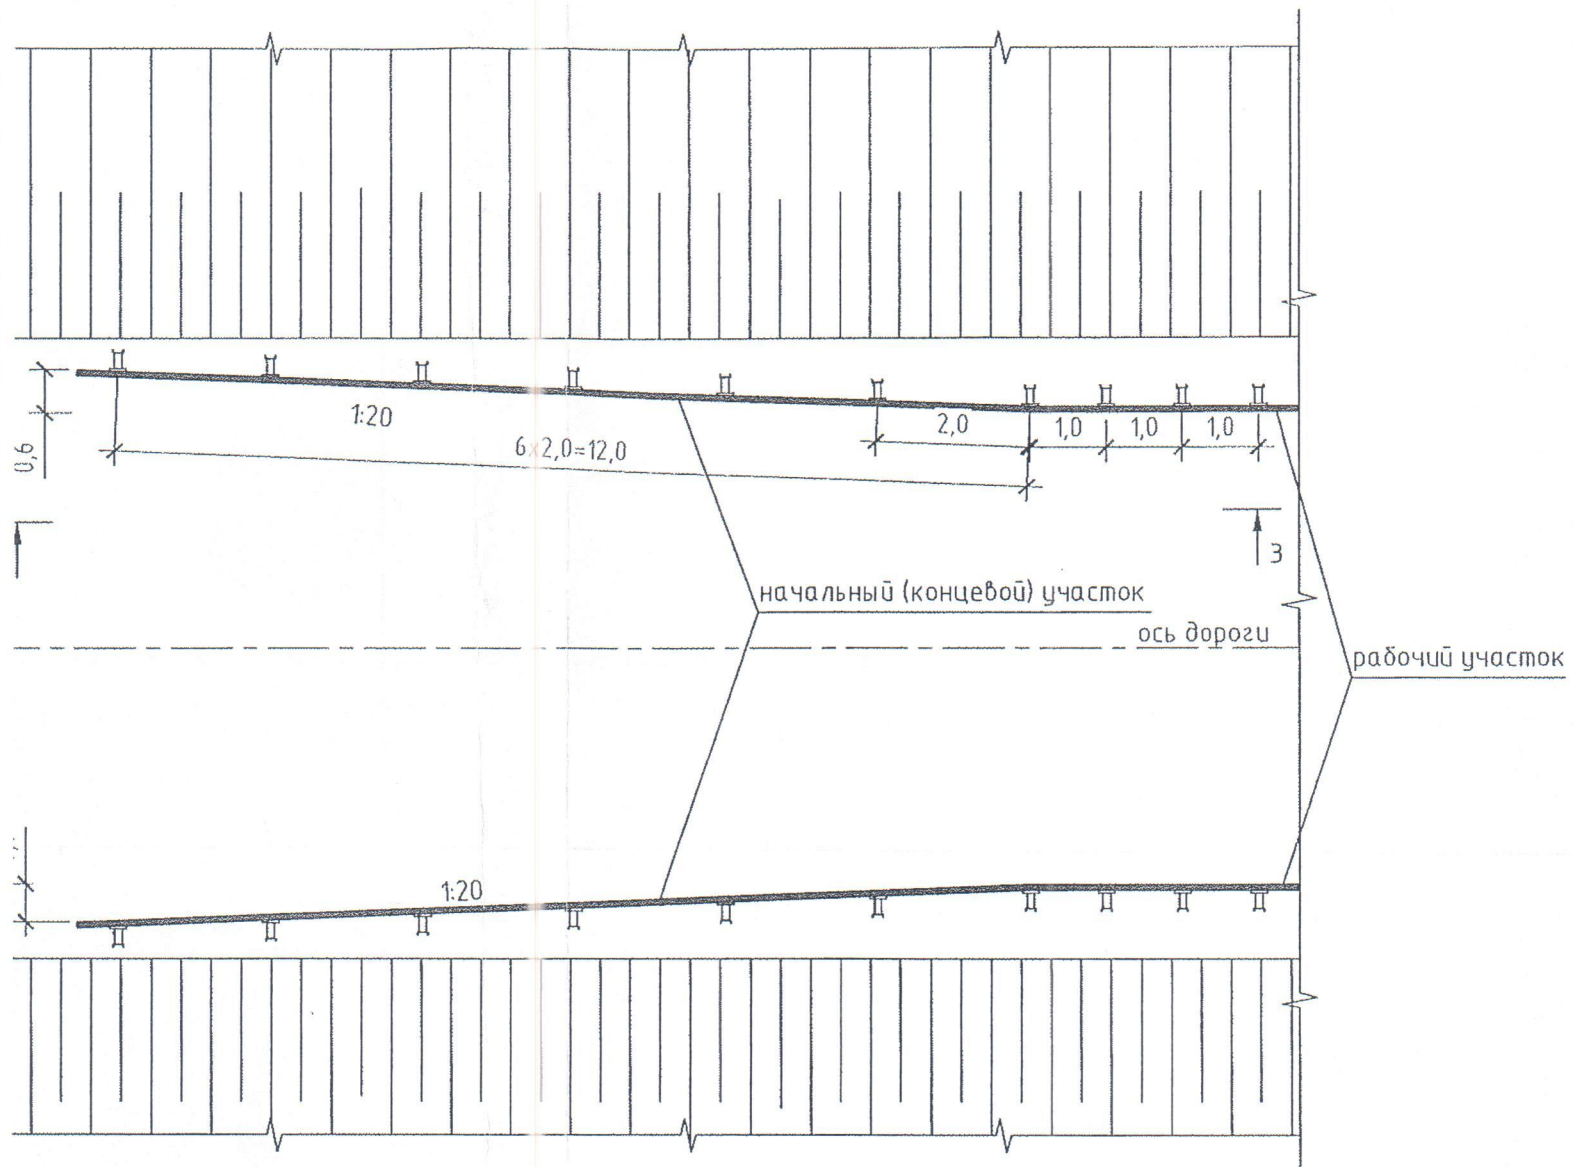

Спецификация к схеме расположения технических средств организации дорожного движения

Поз.	Обозначение	Наименование	Кол.	Масса ед., кг	Приме- чание
		<u>Знаки дорожные</u>			
1.11.1	ГОСТ Р 52290-2004	Опасный поворот	2		
1.11.2	ГОСТ Р 52290-2004	Опасный поворот	2		
2.3.2	ГОСТ Р 52290-2004	Примыкание второстепенной дороги	1		
2.3.3	ГОСТ Р 52290-2004	Примыкание второстепенной дороги	1		
2.4	ГОСТ Р 52290-2004	Уступите дорогу	1		
2.6	ГОСТ Р 52290-2004	Преимущество встречного движения	1		
3.13	ГОСТ Р 52290-2004	Ограничение высоты	2		
3.24	ГОСТ Р 52290-2004	Ограничение максимальной скорости	2		
3.25	ГОСТ Р 52290-2004	Конец зоны ограничения максимальной скорости	1		
5.15.3	ГОСТ Р 52290-2004	Начало полосы	1		
5.15.5	ГОСТ Р 52290-2004	Конец полосы	1		
6.10.1	ГОСТ Р 52290-2004	Указатель направлений	2		
8.1.1	ГОСТ Р 52290-2004	Расстояние до объекта	3		
		<u>Опоры дорожных знаков</u>			
	3.503.9-80, выпуск 1	Стойка марки СКМЗ.40	11	19,80	
	3.503.9-80, выпуск 1	Стойка марки СКМЗ.45	2	22,32	
		<u>Направляющие устройства</u>			
	ГОСТ Р 50970-2011	Столбик типа С1, l=1,5 м	39		
		<u>Ограждение дорожное металлическое</u>			
11ДО-1	ГОСТ 26804-2012	Рабочий участок	228		м.п.
11ДО-Н	ГОСТ 26804-2012	Начальный участок	24		м.п.
11ДО-К	ГОСТ 26804-2012	Конечный участок	24		м.п.