Схема расположения барьерного ограждения на участках 4, 5, 6.

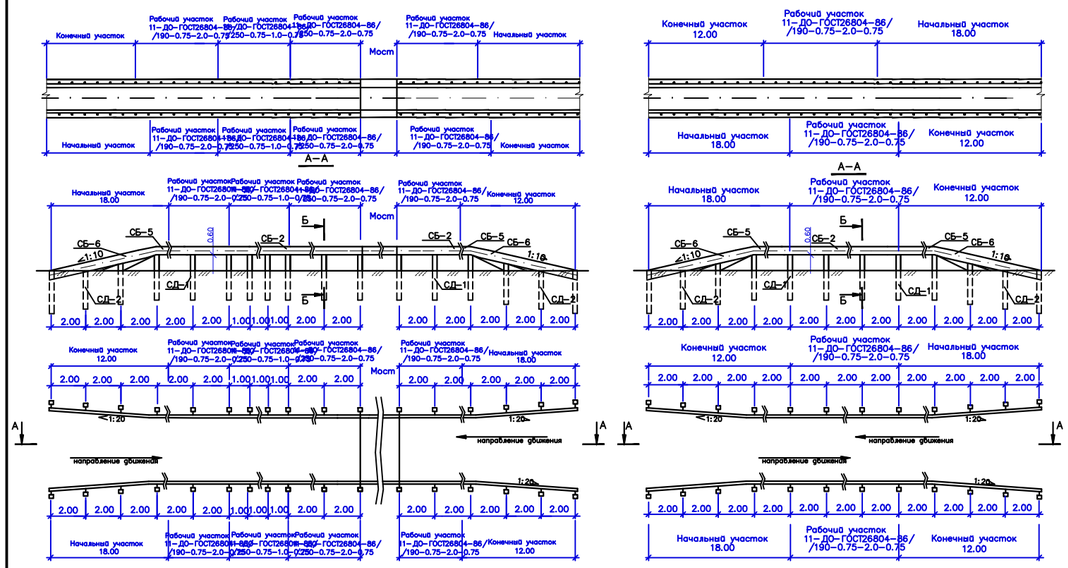

Схема расположения барьерного ограждения на участках 1–3; 7–28

Спецификация элементов на ограждение

Наименование	Ед. изм.	Количество																												
		1 участок	2 участок	3 участок	4 участок	5 участок	6 участок	7 участок	8 участок	9 участок	10 участок	11 участок	12 участок	13 участок	14 участок	15 участок	16 участок	17 участок	18 участок	19 участок	20 участок	21 участок	22 участок	23 участок	24 участок	25 участок	26 участок	27 участок	28 участок	
Рабочий участок																														
1. Секция балки СБ–2	шт/м	76/456/ 7,06	6/36/0,56	7/42/0,65	68/528/ 8,18	620/3720/ 57,60	97/582/ 9,01	66/396/ 6,13	58/348/ 5,39	142/852/ 13,19	37/222/ 3,44	7/42/0,65	36/0,56	49/294/ 4,55	41/246/ 4,0	45/270/ 4,18	11/66/1,02	98/90/1,39	114/ 1,76	192/ 2,97	27/132/ 2,04	18/108/ 1,67	1/6/0,09	48/0,74	24/0,37	126/ 1,95	18/108/ 1,67	56/336/ 5,2	20/120/ 1,86	
2. Стойка СД–1	шт/м	228/4,03	18/0,32	21/0,37	264/4,62	2000/35,3	291/5,14	198/3,5	174/3,08	426/7,5	111/1,95	21/0,37	18/0,32	147/2,5	123/2,1	135/2,33	33/0,58	45/0,8	57/1,0	96/1,7	66/1,17	54/0,95	3/0,05	24/0,42	12/0,2	63/1,11	54/0,95	168/2,97	60/1,06	
3. Консоль жесткая КЖ	шт/м	228/0,75	18/0,06	21/0,07	264/0,87	2000/6,58	291/0,96	198/0,65	174/0,57	426/1,4	111/0,36	21/0,07	18/0,06	147/0,48	123/0,40	135/0,44	33/0,1	45/0,15	57/0,19	96/0,3	66/0,22	54/0,18	3/0,01	24/0,08	12/0,04	63/0,2	54/0,18	168/0,55	60/0,2	
Начальный и конечный участок																														
1. Секция балки СБ–5	шт/м	19/6,09	2/12/0,19	1/6/0,09	2/12/0,19	–	3/18/0,28	3/18/0,28	3/18/0,28	3/18/0,28	2/12/0,19	1/6/0,09	2/12/0,19	1/6/0,09	3/18/0,28	3/18/0,28	3/18/0,28	3/18/0,28	3/18/0,28	6/36/0,56	3/18/0,28	3/18/0,28	3/18/0,28	3/18/0,28	3/18/0,28	3/18/0,28	3/18/0,28	6/36/0,56	6/36/0,56	
2. Секция балки СБ–6	шт/м	19/6,09	1/6/0,09	1/6/0,09	1/6/0,09	–	2/12/0,19	2/12/0,19	2/12/0,19	2/12/0,19	1/6/0,09	1/6/0,09	1/6/0,09	1/6/0,09	2/12/0,19	2/12/0,19	2/12/0,19	2/12/0,19	2/12/0,19	4/24/0,37	2/12/0,19	2/12/0,19	2/12/0,19	2/12/0,19	2/12/0,19	2/12/0,19	2/12/0,19	4/24/0,37	4/24/0,37	
3. Стойка СД–2	шт/м	6/0,1	10/0,18	6/0,1	10/0,16	–	16/0,28	16/0,28	16/0,28	16/0,28	10/0,18	6/0,1	10/0,16	6/0,1	16/0,28	16/0,28	16/0,28	16/0,28	16/0,28	32/0,57	16/0,28	16/0,28	16/0,28	16/0,28	16/0,28	16/0,28	16/0,28	32/0,57	32/0,57	
4. Связь диагональная	шт/м	5/0,01	9/0,02	5/0,01	9/0,02	–	15/0,03	15/0,03	15/0,03	15/0,03	9/0,02	5/0,01	9/0,02	5/0,01	15/0,03	15/0,03	15/0,03	15/0,03	15/0,03	30/0,07	15/0,03	15/0,03	15/0,03	15/0,03	15/0,03	15/0,03	15/0,03	30/0,07	30/0,07	
5. Консоль жесткая	шт/м	6/0,02	10/0,03	6/0,02	10/0,03	–	16/0,05	16/0,05	16/0,05	16/0,05	10/0,03	6/0,02	10/0,03	6/0,02	16/0,05	16/0,05	16/0,05	16/0,05	16/0,05	32/0,1	16/0,05	16/0,05	16/0,05	16/0,05	16/0,05	16/0,05	16/0,05	32/0,1	32/0,1	

Схема установки барьерного ограждения

вдоль проезжей части

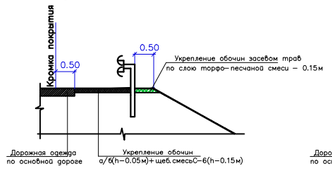

вдоль тротуара

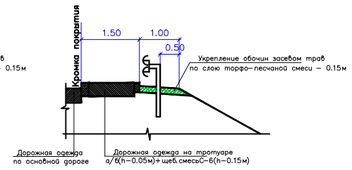

Б–Б

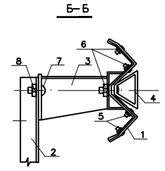

Экспликация к разрезу Б–Б

Поз.	Наименование	Кол.
1	Секция балки СБ–2	1
2	Стойка СД–1	1
3	Консоль жесткая КЖ	1
4	Элемент светоотражающий	ЭС–3
5	Болт М 16 45,58	9
6	Гайка М 16–6Н.5	9
7	Болт М 10 1,25–8Bg 30,58	1
8	Гайка М 10–6Н.5	1

						300/12–ДХ–АД1	
						Строительство автомобильной дороги "Сурут–Сал участок Надым–Салехард, км 1000 – км 1060 Корректировка. Дополнительные работы.	
Изм.	Кол.уч.	Лист	№ док.	Подп.	Дата		
Проверил		Фоминцев			11.12	Технологические и конструктивные	Стадия Лист Листов
ГИП		Колешатов			11.12	линейного объекта. Автомобильная дорога. 1–а пусковой комплекс.	ПД 19
						Схема расположения и конструкция односторонневе барьерного ограждения	ООО НПФ "ДорЦен

Формат А4х5