


Начальный участок 11ДО-Н

Рабочий участок 11ДО-4

Конечный участок 11ДО-К

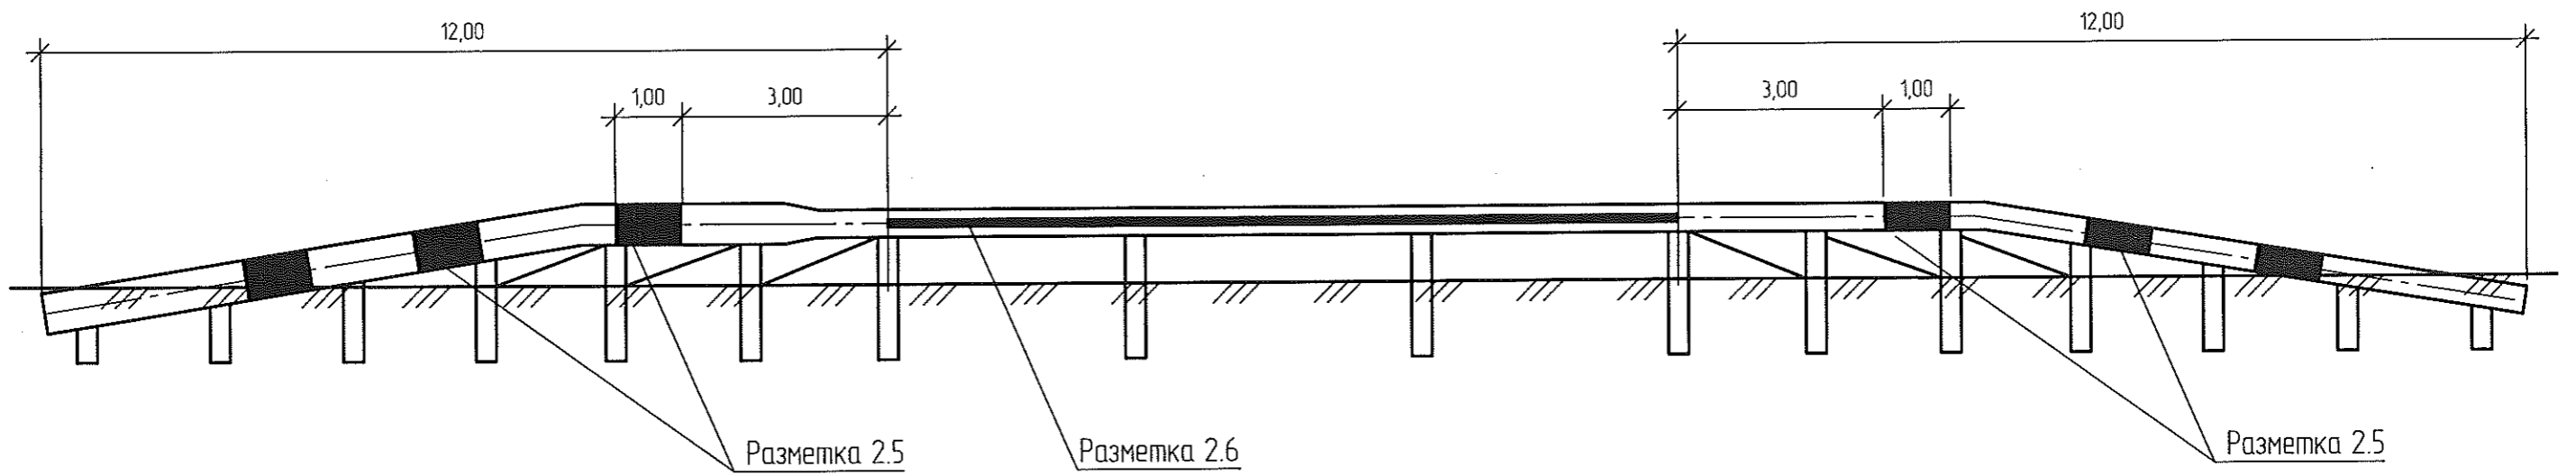

|                |          |
|----------------|----------|
| Инв. N подл.   | 31080    |
| Подпись и дата | 04.10.13 |
| Взам. инв. N   |          |

|   |         |           |        |                  |        |
|---|---------|-----------|--------|------------------|--------|
| 145.01.00-ТКР.АД.2  |         |           |        |                  |        |
| Обустройство Хадырьяхинского лицензионного участка                |         |           |        |                  |        |
| Изм.  | Кол.уч. | Лист      | № док. | Подпись          | Дата   |
| Разраб.   |         | Лукьянова |        | <i>Лукьянова</i> | 09.13  |
| Проб.   |         | Нартова   |        | <i>Нартова</i>   | 09.13  |
| Нач. отд.   |         | Нартова   |        | <i>Нартова</i>   | 09.13  |
| Н. контр.   |         | Саржан    |        | <i>Саржан</i>    | 09.13  |
| Автомобильная дорога к Р7   |         |           |        |                  | Стадия |
|   |         |           |        |                  | Р      |
|   |         |           |        |                  | Лист   |
|   |         |           |        |                  | 18     |
| Схема вертикальной разметки металлического ограждения             |         |           |        |                  | Листов |
|   |         |           |        |                  |        |
| ГК "РусГазИнжиниринг"<br>Филиал ЗАО "РусГазПроект"<br>в г. Тюмени |         |           |        |                  |        |