Схема расположения
одностороннего барьерного ограждения

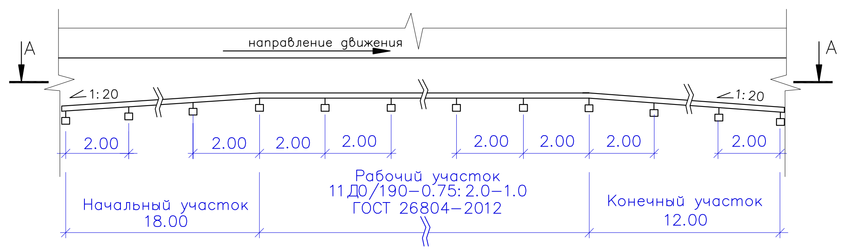

А – А

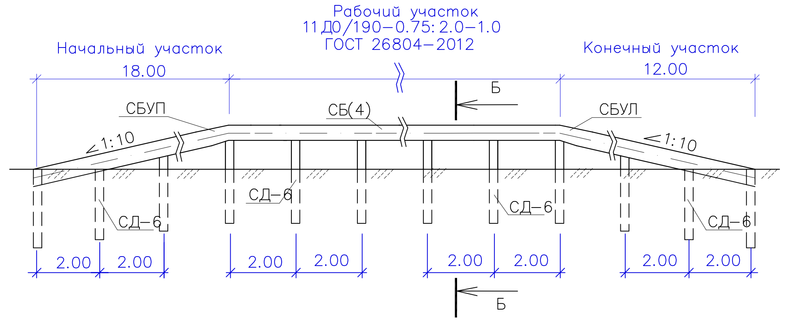

Конструкция одностороннего барьерного ограждения

Б – Б

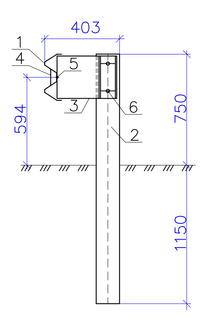

Местоположение		Протяжение, м	Одностороннее барьерное ограждение,								Примечание
			длина,м слева			длина,м справа			УУС		
от ПК +	до ПК+		начальный участок	рабочий участок	конечный участок	начальный участок	рабочий участок	конечный участок	слева	справа	
1	2	3	4	5	6	7	8	9	10	11	12
495+10	495+60	50,00	18,00	20,00	12,00	18,00	20,00	12,00	У2	У2	Участок №1
501+68	504+50	282,00	-	-	-	18,00	252,00	12,00	-	У2	Участок №2
504+50	505+40	90,00	18,00	60,00	12,00	18,00	60,00	12,00	У2	У2	Участок №3
525+78,87	528+28,87	250,00	-	-	-	18,00	232,00	-	-	У2	Участок №4
526+48,87	528+28,87	180,00	-	168,00	12,00	-	-	-	У2	-	Участок №5
528+79,13	532+13,13	334,00	18,00	304,00	12,00	18,00	304,00	12,00	У2	У2	Участок №6
566+70	568+12	142,00	18,00	112,00	12,00	18,00	112,00	12,00	У2	У2	Участок №7
586+03	586+82	90,00	18,00	60,00	12,00	-	-	-	У2	-	Участок №8
587+29	587+47	32,00	-	32,00	-	-	-	-	У2	-	Участок №9
587+29	587+71	42,00	-	-	-	18,00	12,00	12,00	-	У2	Участок №10
619+25	620+63	138,00	18,00	108,00	12,00	-	-	-	У2	-	Участок №11
619+97,33	622+71,33	274,00	-	-	-	18,00	256,00	-	-	У2	Участок №12
621+99,33	622+71,33	72,00	-	60,00	12,00	-	-	-	У2	-	Участок №13
623+01,43	623+31,43	30,00	18,00	12,00	-	-	-	-	У2	-	Участок №14
623+01,43	623+33,43	32,00	-	-	-	-	20,00	12,00	-	У2	Участок №15
634+57,92	634+83,92	26,00	-	-	-	18,00	8,00	-	-	У2	Участок №16
634+59,92	634+83,92	24,00	-	12,00	12,00	-	-	-	У2	-	Участок №17
635+20,07	636+02,07	82,00	18,00	64,00	-	-	-	-	У2	-	Участок №18
635+20,07	636+20,07	100,00	-	-	-	-	88,00	12,00	-	У2	Участок №19
652+80	653+26	46,00	18,00	16,00	12,00	18,00	28,00	-	У2	У2	Участок №20
653+26	653+94	68,00	-	-	-	-	56,00	12,00	-	У2	Участок №21
655+50	656+00	50,00	-	-	-	18,00	20,00	12,00	-	У2	Участок №22
658+50	664+12	562,00	-	-	-	18,00	532,00	12,00	-	У2	Участок №23
668+00	669+02	102,00	-	-	-	18,00	72,00	12,00	-	У2	Участок №24
676+20.00	676+80.60	86,00	-	-	-	18,00	56,00	12,00	-	У2	Участок №25
ИТОГО:			**162,00**	**1028,00**	**120,00**	**252,00**	**2128,00**	**156,00**	**-**	**-**	**-**

Схема установки барьерного ограждения

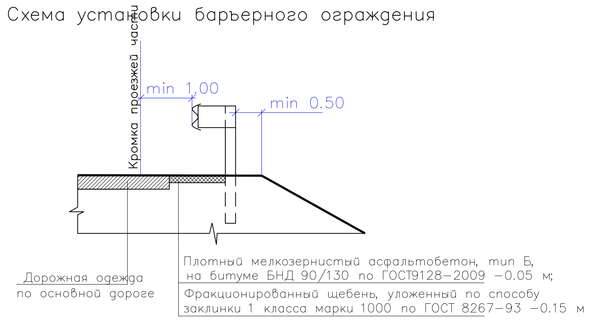

Экспликация к разрезу Б–Б

Поз	Наименование
1	Секция балки СБ
2	Стойка дорожная СД
3	Консоль–амортизатор КА
4	Элемент светоотражающий ЭС
5	Болт М16х45.5.8 ГОСТ7802. Гайка М16 ГОСТ5915
6	Болт М16х30.5.8 ГОСТ7796. Гайка М16 ГОСТ5915

Спецификация элементов ограждения

Элемент участка	Единица измерения	Основная дорога. Одностороннее барьерное ограждение											
		Участок №1	Участок №2	Участок №3	Участок №4	Участок №5	Участок №6	Участок №7	Участок №8	Участок №9	Участок №10	Участок №11	Участок №12
Начальный участок													
Стойка дорожная СД-7	шт.	18	9	18	9	-	18	18	9	-	9	9	9
Консоль-амортизатор КА	шт.	18	9	18	9	-	18	18	9	-	9	9	9
Секция балки угловая правая СБУП	шт.	2	1	2	1	-	2	2	1	-	1	1	1
Секция балки СБ	шт.	8	4	8	4	-	8	8	4	-	4	4	4
Элемент светоотражающий ЭС	шт.	10	5	10	5	-	10	10	5	-	5	5	5
Рабочий участок													
Секция балки СБ	шт.	10	63	30	58	42	152	56	15	8	3	27	64
Стойка дорожная СД-7	шт.	22	127	62	117	85	306	114	31	17	7	55	129
Консоль-амортизатор КА	шт.	22	127	62	117	85	306	114	31	17	7	55	129
Элемент светоотражающий ЭС	шт.	10	63	30	58	42	152	56	15	8	3	27	43
Концевой участок													
Стойка дорожная СД-7	шт.	12	6	12	-	6	12	12	6	-	6	6	-
Консоль-амортизатор КА	шт.	12	6	12	-	6	12	12	6	-	6	6	-
Секция балки угловая левая СБУЛ	шт.	2	1	2	-	1	2	2	1	-	1	1	-
Секция балки СБ	шт.	4	2	4	-	2	4	4	2	-	2	2	-
Элемент светоотражающий ЭС	шт.	6	3	6	-	3	6	6	3	-	3	3	-

Элемент участка	Единица измерения	Основная дорога. Одностороннее барьерное ограждение											
		Участок №13	Участок №14	Участок №15	Участок №16	Участок №17	Участок №18	Участок №19	Участок №20	Участок №21	Участок №22	Участок №23	Участок №24	Участок №25
Начальный участок														
Стойка дорожная СД-7	шт.	-	9	-	9	-	9	-	18	-	9	9	9	9
Консоль-амортизатор КА	шт.	-	9	-	9	-	9	-	18	-	9	9	9	9
Секция балки угловая правая СБУП	шт.	-	1	-	1	-	1	-	2	-	1	1	1	1
Секция балки СБ	шт.	-	4	-	4	-	4	-	8	-	4	4	4	4
Элемент светоотражающий ЭС	шт.	-	5	-	5	-	5	-	10	-	5	5	5	5
Рабочий участок														
Секция балки СБ	шт.	15	3	5	2	3	16	22	11	14	5	133	18	14
Стойка дорожная СД-7	шт.	31	7	11	5	7	33	45	24	29	11	267	37	29
Консоль-амортизатор КА	шт.	31	7	11	5	7	33	45	24	29	11	267	37	29
Элемент светоотражающий ЭС	шт.	15	3	5	2	3	16	22	11	14	9	133	18	14
Концевой участок														
Стойка дорожная СД-7	шт.	12	-	12	-	6	-	6	6	6	6	6	6	6
Консоль-амортизатор КА	шт.	12	-	12	-	6	-	6	6	6	6	6	6	6
Секция балки угловая левая СБУЛ	шт.	2	-	2	-	1	-	1	1	1	1	1	1	1
Секция балки СБ	шт.	4	-	4	-	2	-	2	2	2	2	2	2	2
Элемент светоотражающий ЭС	шт.	6	-	6	-	3	-	3	3	3	3	3	3	3

Согласовано

Инв. N подл. | Подпись и дата | Взам. инв. N

						431/14–ДХ–ТКР.АД1.ГЧ8	
						Реконструкция автомобильной дороги Сургут – Со участок Коротчаево – Новый Уренгой	
Изм.	Кол.уч.	Лист	N док.	Подпись	Дата		
Разработал		Аносова			03.16	Технологические и конструктивные решения линейного объекта. Искусственные сооружения. Автомобильная дорога. 1–й пусковой комплекс	Стадия: П; Лист; Листов
Проверил		Фоминцева			03.16		
ГИП		Колещатов			03.16		
Н.контроль		Вишнякова			03.16	Схема расположения и конструкция одностороннего барьерного ограждения	ДорЦентр Научно Производственная Фирма