


Инв. N подл. Подпись и дата. Взам. инв. N

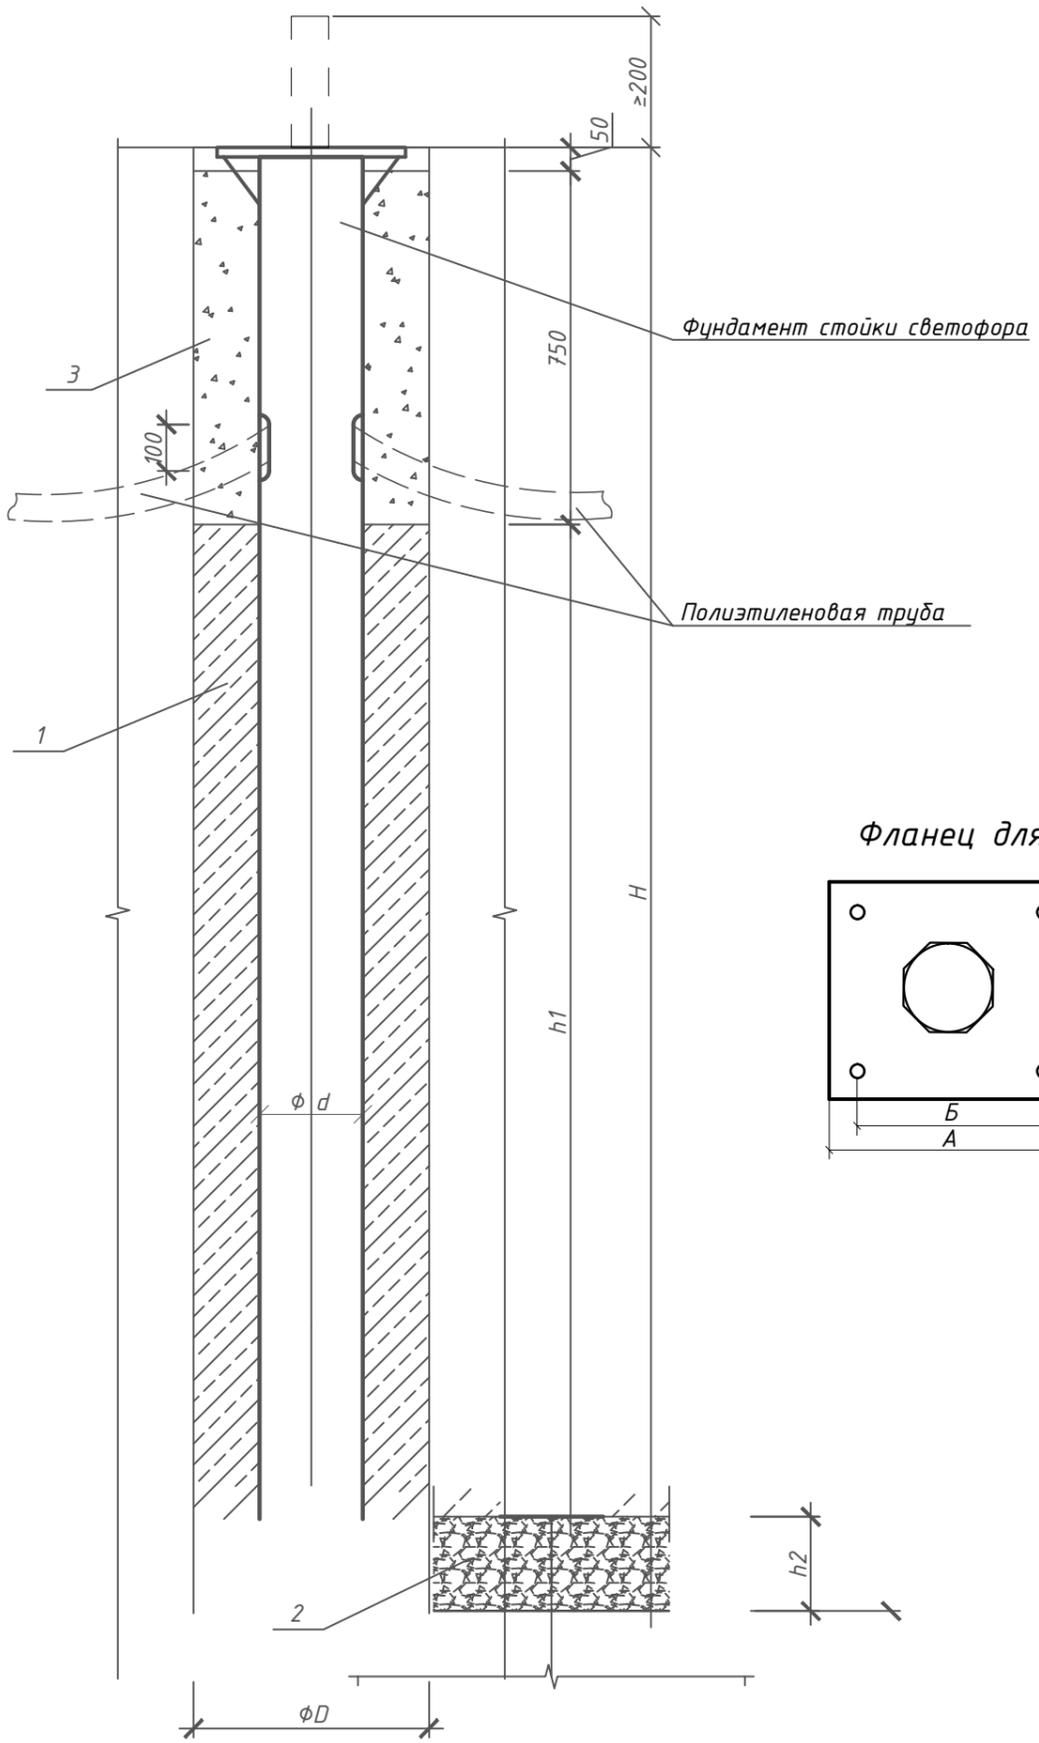

Спецификация элементов

Поз.	Обозначение	Наименование	Кол.	Масса ед, кг	Примечание
Материалы					
1		Бетон В15 F200 W6	0.30		
2		Щебень	0.09		
3		Песок	0.36		

Характеристики фундаментов опор

№	Тип опоры	Размеры, м							Материалы, м ³		
		A	B	H	D	d	h1	h2	бетон	щебень	песок
1	ОГК - 4	0.25	0.16	1.35	0.3	0.108	0.45	0.1	0.028	0.007	0.046
2	ОГК - 7	0.3	0.2	1.7	0.5	0.159	0.7	0.2	0.124	0.039	0.132

						ИС 19-09 С01-8					
						Строительство путепровода и транспортной развязки в разных уровнях на пересечении железной дороги в районе ПМК -9					
Изм.	Кол.уч.	Лист	Издок.	Подпись	Дата	Светофорное регулирование на ул. Магистральная ПК 1+15			Стадия	Лист	Листов
Разраб.		Нестерова		Нестерова	03.20				Р	8	
Проверил		Копылова		Копылова	03.20	Фундамент под опоры			АО "ИНСТИТУТ ТЮМЕНЬГРАЖДАНПРОЕКТ"		
Н.контр.		Копылова		Копылова	03.20						