



Стойка транспортного светофора
типа ОГК-7

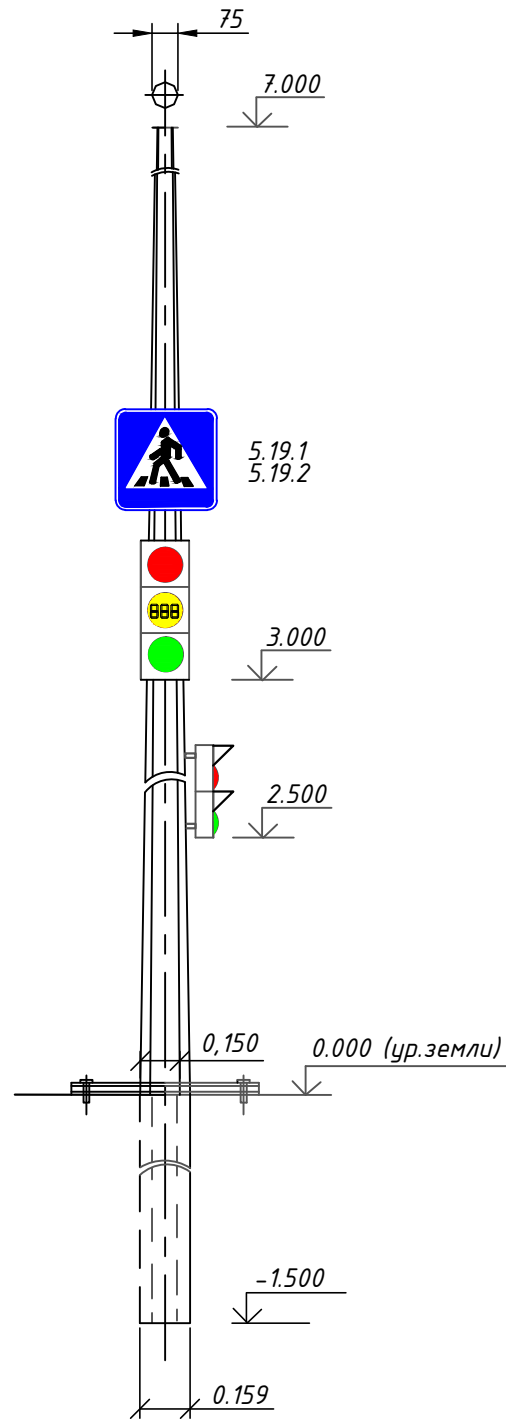

Стойка пешеходного светофора
типа ОГК-4

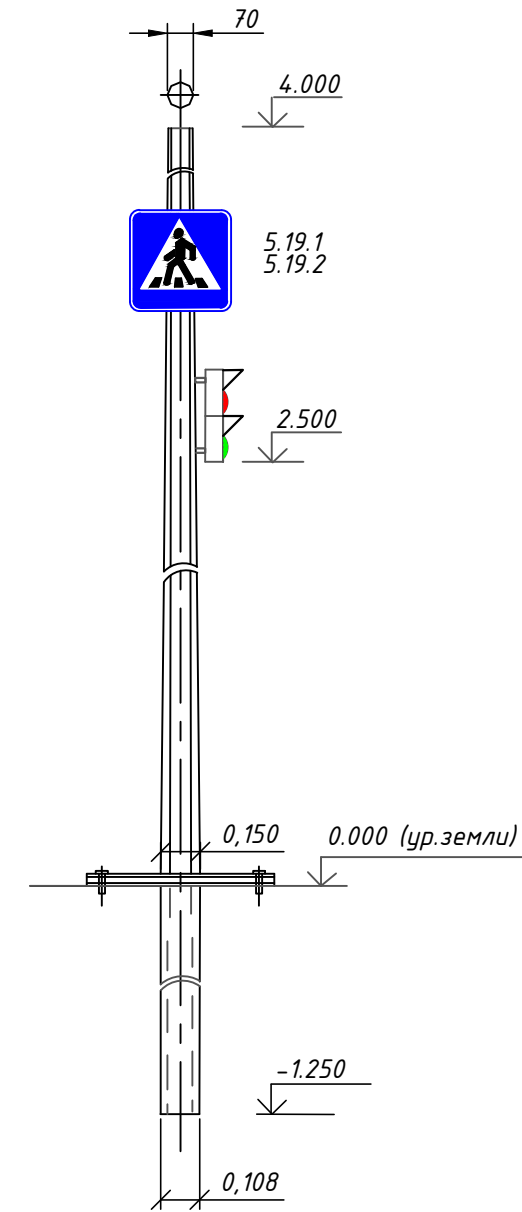

1. В местах установки фундаментной части стоек светофоров не должно быть подземных коммуникаций.
2. Допускается корректировка их местоположения с соблюдением норм сближения с существующими наземными объектами и подземными инженерными коммуникациями.

Инв. N подл. Подпись и дата. Взам. инв. N

						ИС 19-09 С01-7			
						Строительство путепровода и транспортной развязки в разных уровнях на пересечении железной дороги в районе ПМК -9			
Изм.	Кол.уч.	Лист	Индок.	Подпись	Дата	Светофорное регулирование на ул. Магистральная ПК 1+15	Стадия	Лист	Листов
Разраб.		Нестерова		Нестерова	03.20		Р	7	
Проверил		Копылова		Копылова	03.20				
Н.контр.		Копылова		Копылова	03.20	Стойки светофоров	