


Металлическое пешеходное ограждения тип-05

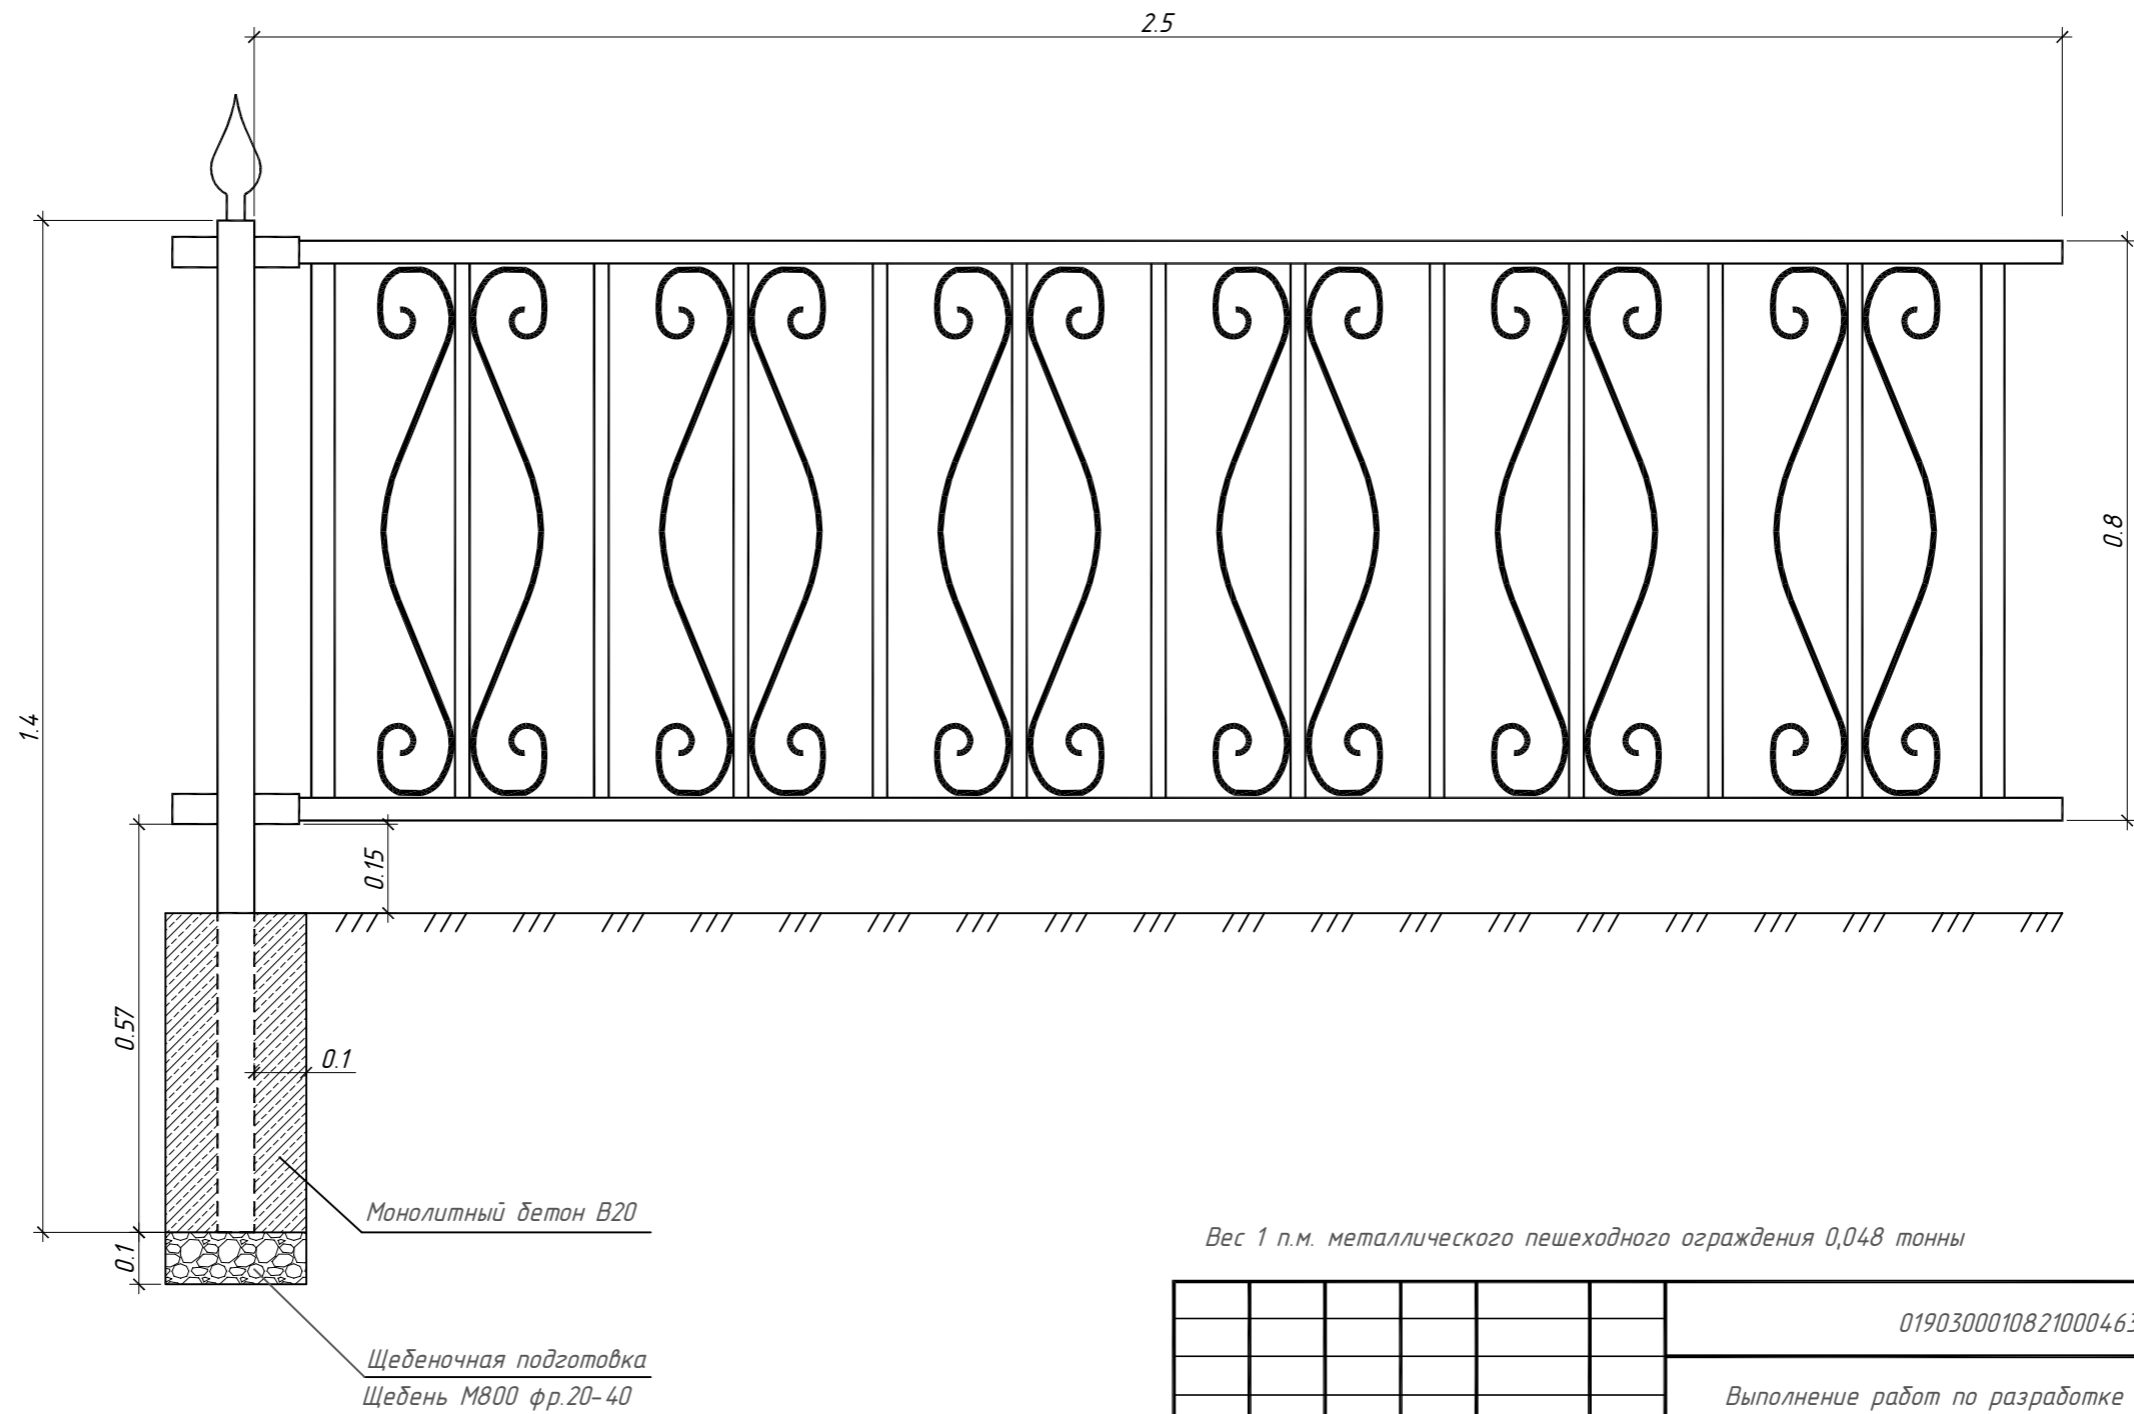

Вес 1 п.м. металлического пешеходного ограждения 0,048 тонны

						0190300010821000463/2-ТКР.АД.ГЧ17			
						Выполнение работ по разработке проектно-сметной документации объекта «Капитальный ремонт ул.Зеленая»			
Изм	Кол.уч	Лист	№док	Подпись	Дата	Технологические и конструктивные решения линейного объекта. Искусственные сооружения. Автомобильная дорога	Стадия	Лист	Листов
Разраб.		Иванов		<i>Иванов</i>	03.22		ПД	17	
Проверил		Братухин		<i>Братухин</i>	03.22				
Н.контр.		Ковин		<i>Ковин</i>	03.22	Схемы устройства пешеходного перильного ограждения	ООО "Автобан"		
ГИП		Братухин		<i>Братухин</i>	03.22				

СОГЛАСОВАНО			
Инв. N подл	Подпись и дата	Взам. инв. N	