


Автобусная остановка

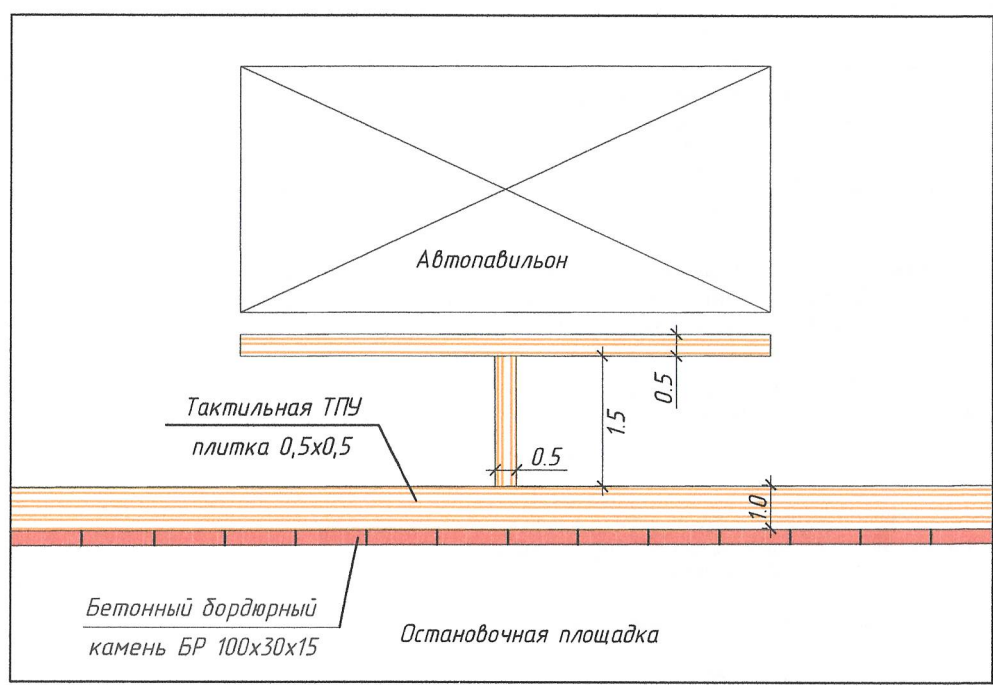

Примечание:

1. Тактильная ТПУ плитка размерами 500x500мм желтого цвета с горизонтальными полосами устраивается на пешеходных переходах и посадочных площадках автобусных остановок
 - Общая площадь устройства плитки на пешеходных переходах: ул.Глебова-103м², внутриквартальный проезд-7м²
 - Общая площадь устройства плитки на посадочных площадках: ул.Глебова-70м²
2. Мероприятия для обеспечения доступности маломобильных групп населения выполнить согласно СП 59.13330.2020 "Доступность зданий и сооружений для маломобильных групп населения".

СОГЛАСОВАНО

Взам. инв.Н							67/1-У-ТКР.АД.ГЧ9			
							Выполнение работ по разработке проектно-сметной документации по капитальному ремонту ул. им. Н.Д. Глебова и внутриквартального проезда с твердым покрытием в 4 мкр.			
Подпись и дата	Изм	Кол.уч	Лист	№ док	Подпись	Дата	Технологические и конструктивные решения линейного объекта. Искусственные сооружения. Автомобильная дорога	Стадия	Лист	Листов
	Разраб.		Иванов		<i>Иванов</i>	08.22		ПД	9	
Инв.Н подл	Проверил		Братухин		<i>Братухин</i>	08.22	Мероприятия обеспечения доступности для маломобильных групп населения	ООО "Автобан"		
	Н.контр. ГИП		Ковин		<i>Ковин</i>	08.22				
					<i>Братухин</i>	08.22				