


Спецификация сборочных единиц

Марка изделия	Поз.	Наименование	Кол.	Масса 1 дет., кг.	Масса изделия, кг
УПО-М/1.1-2.98	1	Труба 80x60x4 ГОСТ 8645-68 СмЗсн ГОСТ 380-2005 l=2980	1	24.05	107.86
	2	Лист 10x40x1000 ГОСТ 19903-74 СмЗсн ГОСТ 380-2005	20	3.14	
	3	Швеллер №8 ГОСТ 8240-97 СмЗсн ГОСТ 380-2005 l=2980	1	21.01	

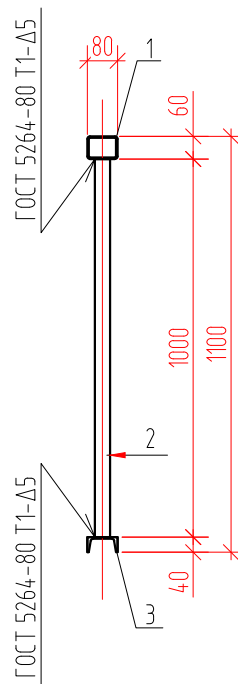

Согласовано

Взам. инв. N	
Подпись и дата	
Инв. N подл.	

						52/20-ТСП-ТКР1-38			
						Капитальный ремонт автодороги «Западная промзона – Северная промзона», участок Северная магистраль			
1	-	Нов.	4-22		09.21	Технологические и конструктивные решения линейного объекта	Стадия	Лист	Листов
Изм.	Кол.уч.	Лист	№ док.	Подпись	Дата		П	38	
Разработал	Левчук				09.21	Секция перильного ограждения УПО-М/1.1-2.98	ООО «ТехноСтройПроект»		
Проверил	Бакалин				09.21				
Н.контр.	Вшивцева				09.21				
ГИП	Дегтярев				09.21				