


Схема установки перильного ограждения

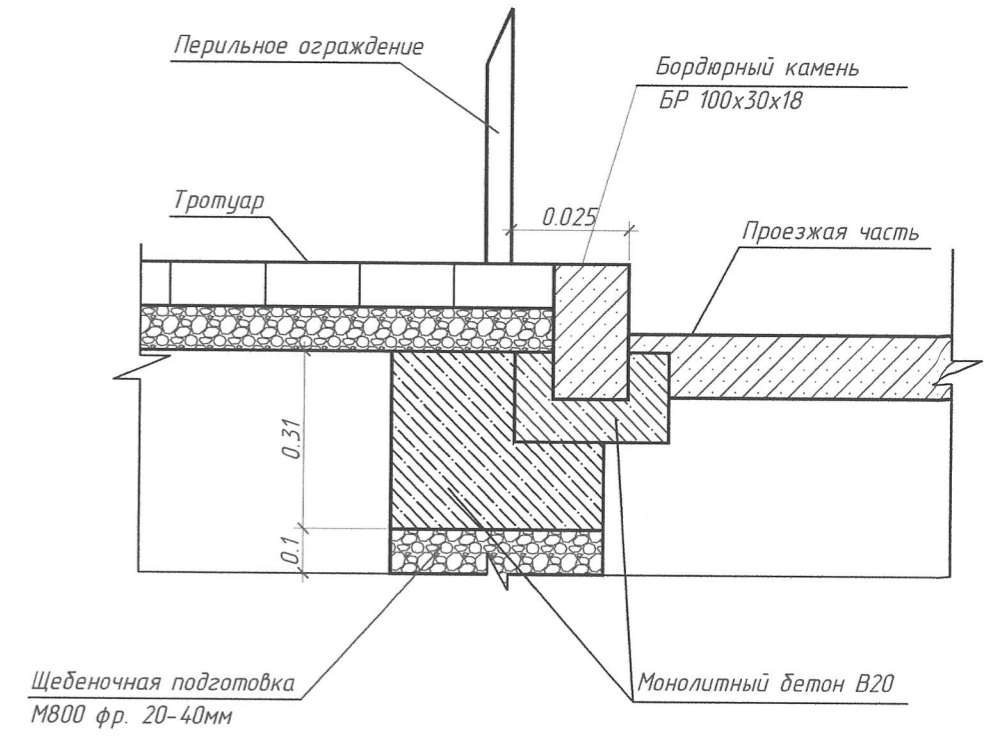

Спецификация на 1 секцию (2м) пешеходного ограждения

Наименование	Единица измерения	Количество	Вес, кг
1. Секция ограждения 2м	шт.	1	38.5
2. Стойка ПО-СТ-000	шт.	1	14
3. Закладная деталь 260х260х10	шт.	1	7.5
Итого			60

СОГЛАСОВАНО	
Имя, И.И. Подл.	Взам. инв.И
Подпись и дата	

Изм	Кол.уч	Лист	№ док	Подпись	Дата	67/1-У-ТКР.АД.ГЧ14		
Выполнение работ по разработке проектно-сметной документации по капитальному ремонту ул. им. Н.Д. Глебова и внутриквартального проезда с твердым покрытием в 4 мкр.						Стадия	Лист	Листов
						ПД	14	
Разраб.	Иванов	Иванов	08.22	Технологические и конструктивные решения линейного объекта. Искусственные сооружения. Автомобильная дорога			ООО "Автобан"	
Проверил	Братухин	Братухин	08.22					
Схемы устройства пешеходного перильного ограждения								
ГИП	Братухин	Братухин	08.22					