


Спецификация элементов


Поз.	Обозначение	Наименование	Кол.	Масса ед, кг	Примечание
<i>Материалы</i>					
1		Бетон В15 F200 W6	4.56		
2		Щебень	0.63		
3		Песок	2.16		

Характеристики фундаментов опор

№	Тип опоры	Размеры, м							Материалы, м ³		
		A	B	H	D	d	h1	h2	бетон	щебень	песок
1	ОГК-10-4	0,4	0,3	2,2	0,5	0,159	1,2	0,2	0,212	0,039	0,132
2	ОГК-10-4(6)	0,4	0,3	2,7	0,6	0,219	1,7	0,2	0,417	0,057	0,184
3	ОГК-7	0,3	0,2	1,7	0,5	0,159	0,7	0,2	0,124	0,039	0,132
4	ОГК-4	0,25	0,16	1,35	0,3	0,108	0,45	0,1	0,028	0,007	0,046

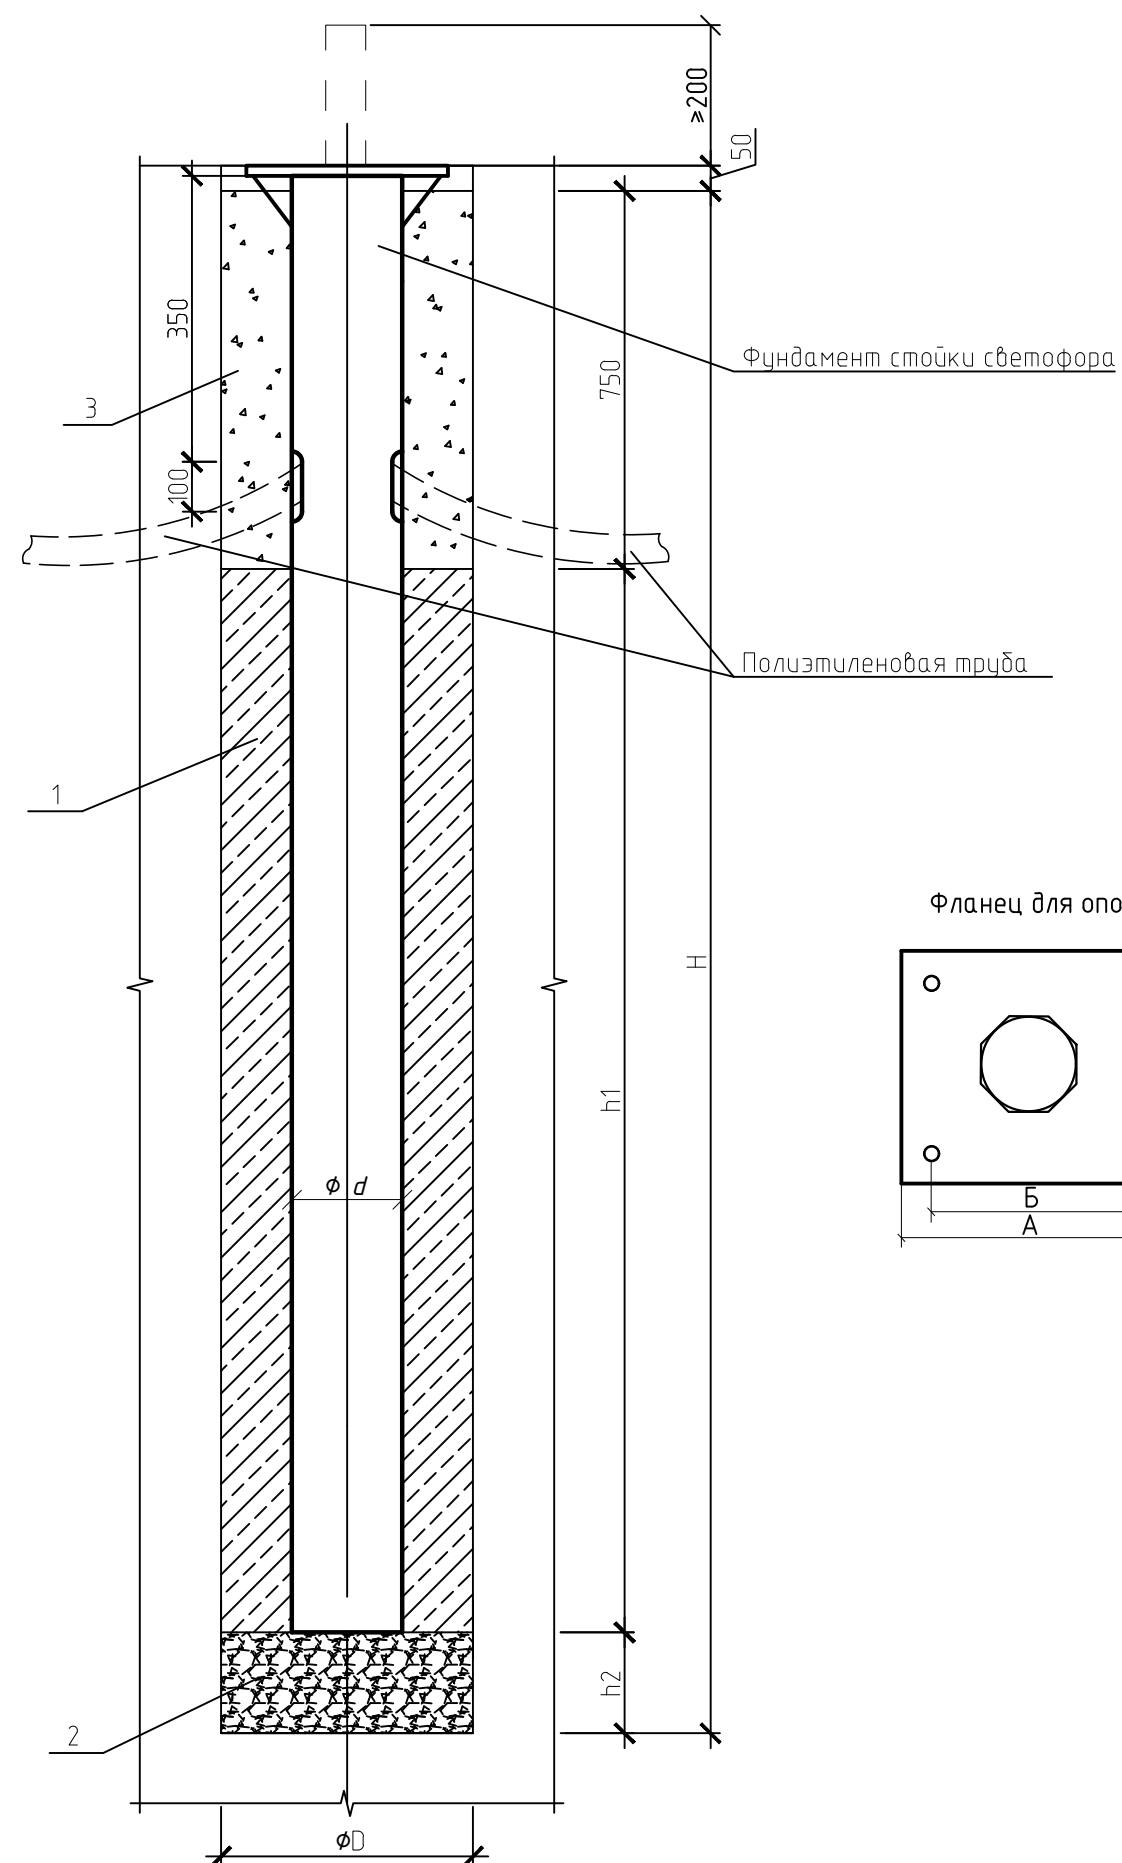

Фланец для опор

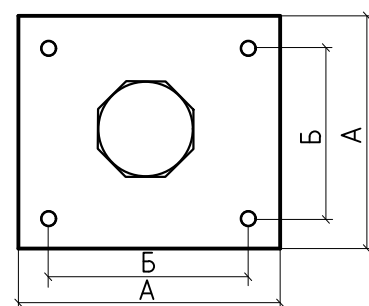

Инд. № подл.	Подпись и дата	Взам. инв. №

						52/20-ТСП-ТКР8.ГЧ25					
						Капитальный ремонт автодороги «Западная промзона – Северная промзона», участок Северная магистраль					
Изм.	Кол.уч.	Лист	№ док.	Подпись	Дата	Светофорные объекты			Стадия	Лист	Листов
Разраб.	Исаев			<i>Исаев</i>	10.10.21				п	25	48
Проверил	Левчук			<i>Левчук</i>	10.10.21	Фундамент под опоры			ООО "ТехноСтройПроект"		
ГИП	Дегтярёв			<i>Дегтярёв</i>	10.10.21						