




Стойка транспортного светофора  
типа ОГК-10-4(6)

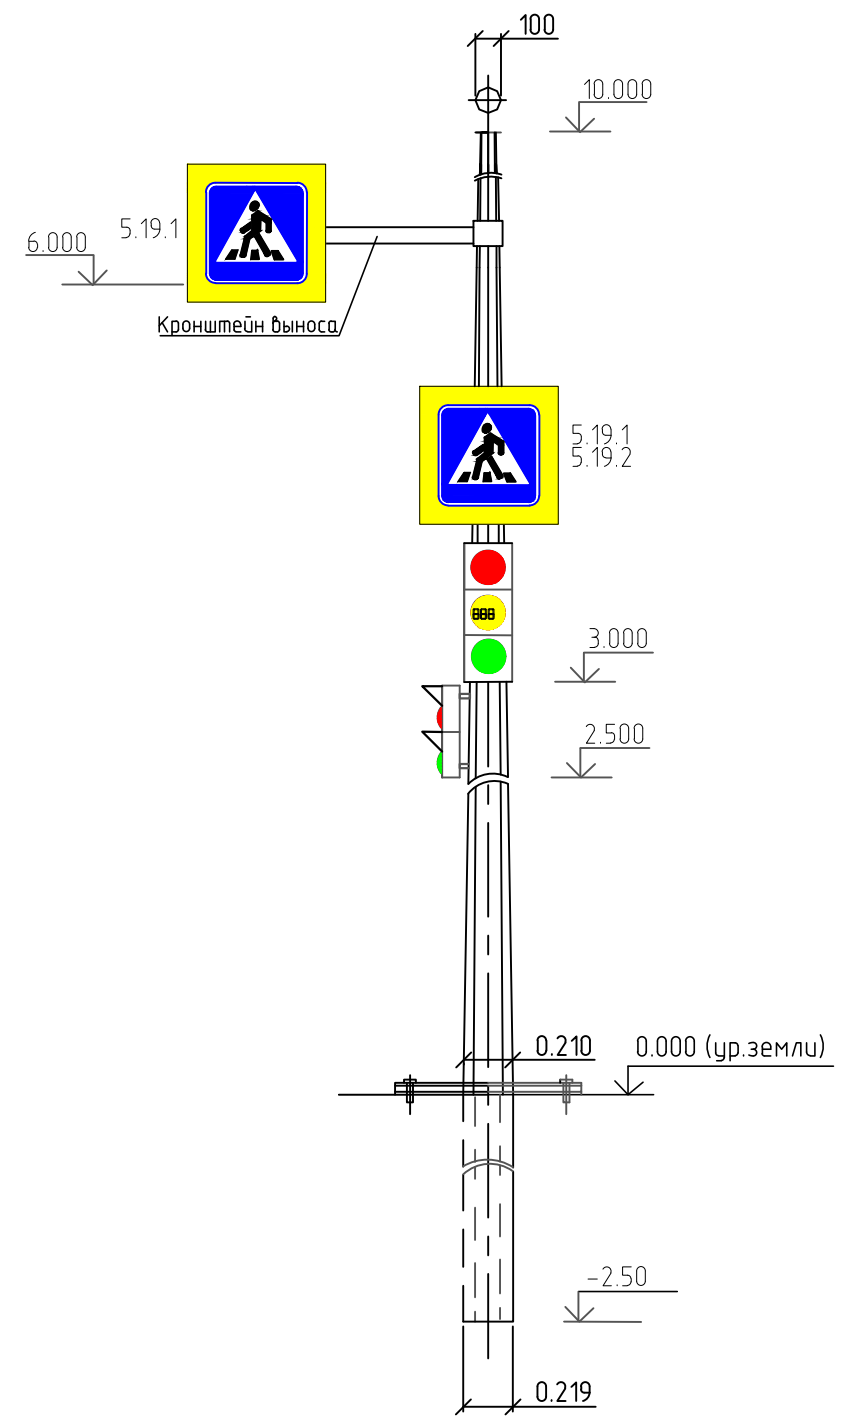

Стойка транспортного светофора  
типа ОГК-7

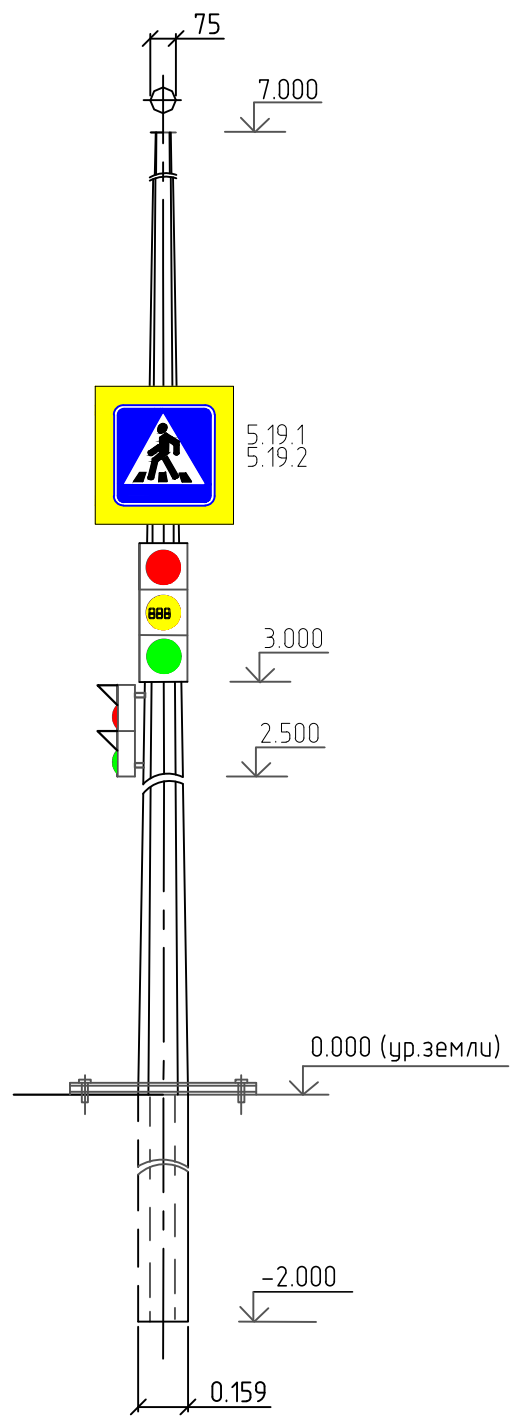

Стойка пешеходного светофора  
типа ОГК-4

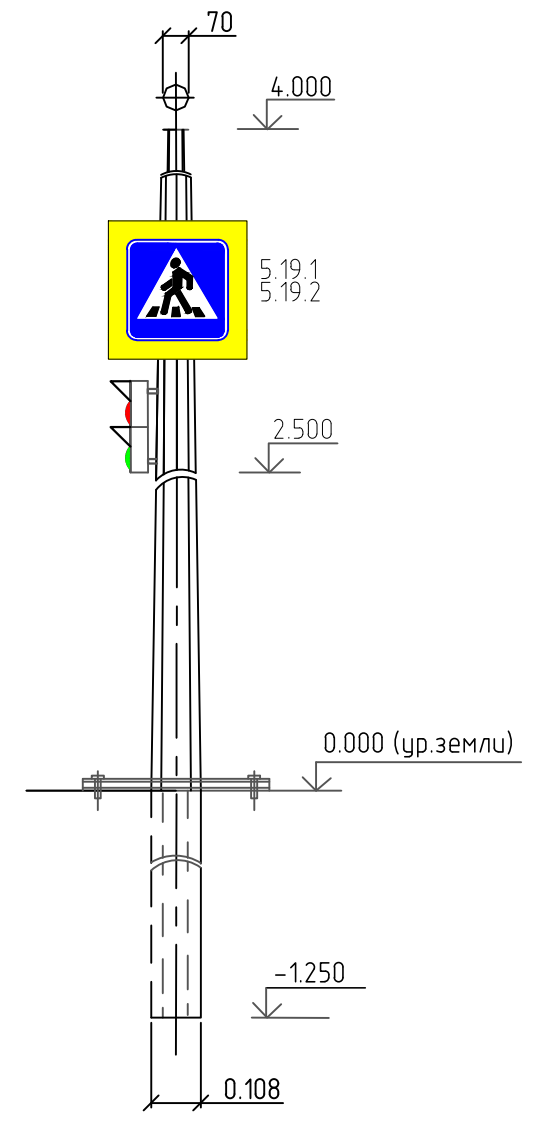

Согласовано

Инв. № подл.	Подп. и дата	Взам. инв. №


18/19-ТСП-ТКР9.411						
«Реконструкция автомобильной дороги по ул. Таёжная, на участке от ул. Крайняя до ул. Юбилейной»						
Изм.	Кол.уч.	Лист	№ док.	Подп.	Дата	
Разраб.	Исаев			<i>Исаев</i>	11.19	
Проверил	Левчук			<i>Левчук</i>	11.19	
Н.контр.						
ГИП	Дегтярёв			<i>Дегтярёв</i>	11.19	
Светофорные объекты				Стадия	Лист	Листов
Стойки светофоров				П	1	
				ООО «ТехноСтройПроект»		

Спецификация элементов

Поз.	Обозначение	Наименование	Кол.	Масса ед, кг	Примечание
<b>Материалы</b>					
1		Бетон В15 F200 W6	4.56		
2		Щебень	0.63		
3		Песок	2.16		

Характеристики фундаментов опор

№	Тип опоры	Размеры, м							Материалы, м <sup>3</sup>		
		A	B	H	D	d	h1	h2	бетон	щебень	песок
1	ОГК-7	0,3	0,2	2,2	0,5	0,159	1,25	0,2	0,212	0,039	0,132
2	ОГК-10-4(6)	0,4	0,3	2,7	0,6	0,219	1,7	0,2	0,417	0,057	0,184
3	ОГК-4	0,25	0,16	1,35	0,3	0,108	0,45	0,1	0,028	0,007	0,046

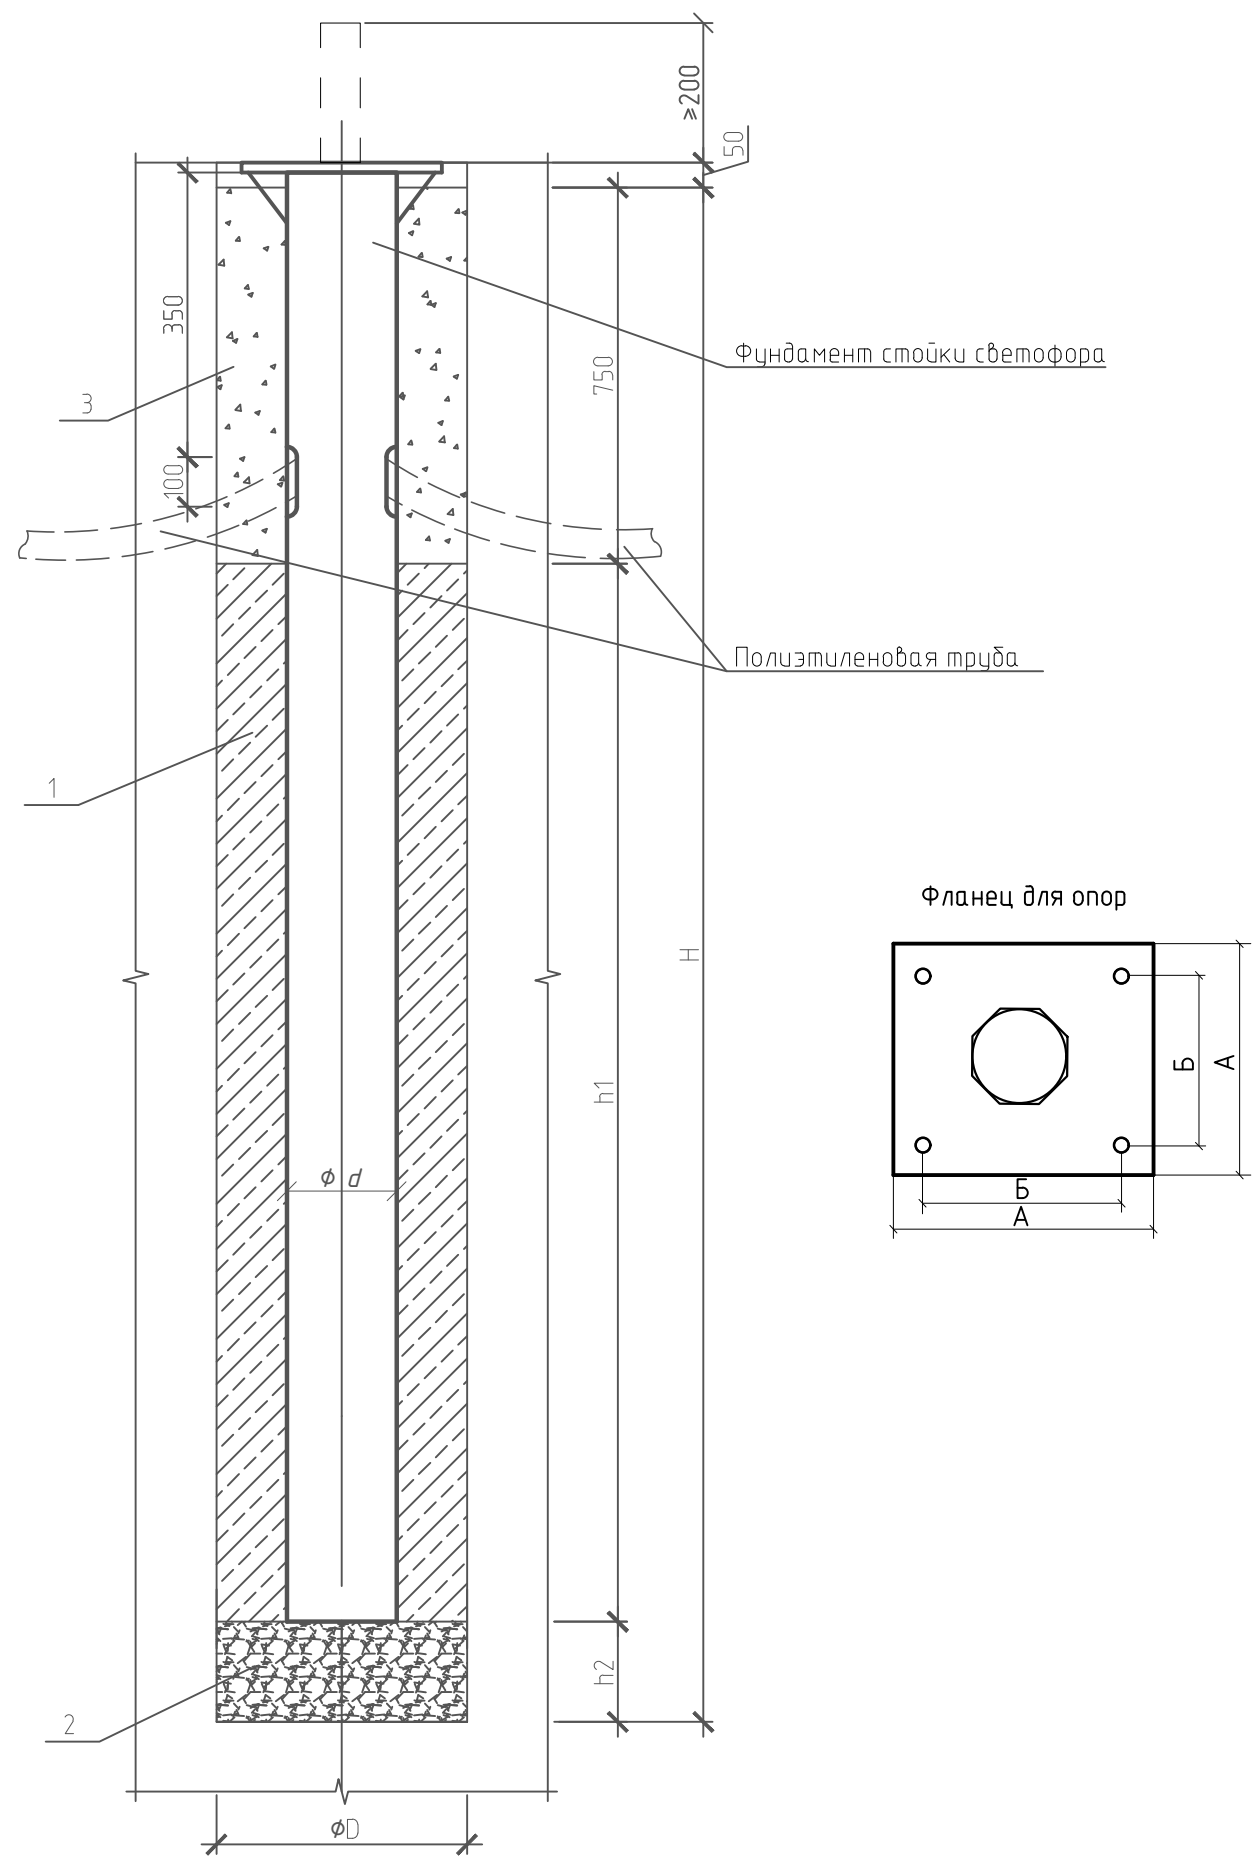

Согласовано	
Взам. инв. №	
Подп. и дата	
Инв. № подл.	

						18/19-ТСП-ТКР9.412					
						«Реконструкция автомобильной дороги по ул. Таёжная, на участке от ул. Крайняя до ул. Юбилейной»					
Изм.	Кол.уч.	Лист	№ док.	Подп.	Дата	Светофорные объекты	Стадия	Лист	Листов		
Разраб.	Исаев			<i>Исаев</i>	11.19		П	1			
Проверил	Левчук			<i>Левчук</i>	11.19	Фундамент под опоры	ООО «ТехноСтройПроект»				
Н.контр.											
ГИП	Дегтярёв			<i>Дегтярёв</i>	11.19						