


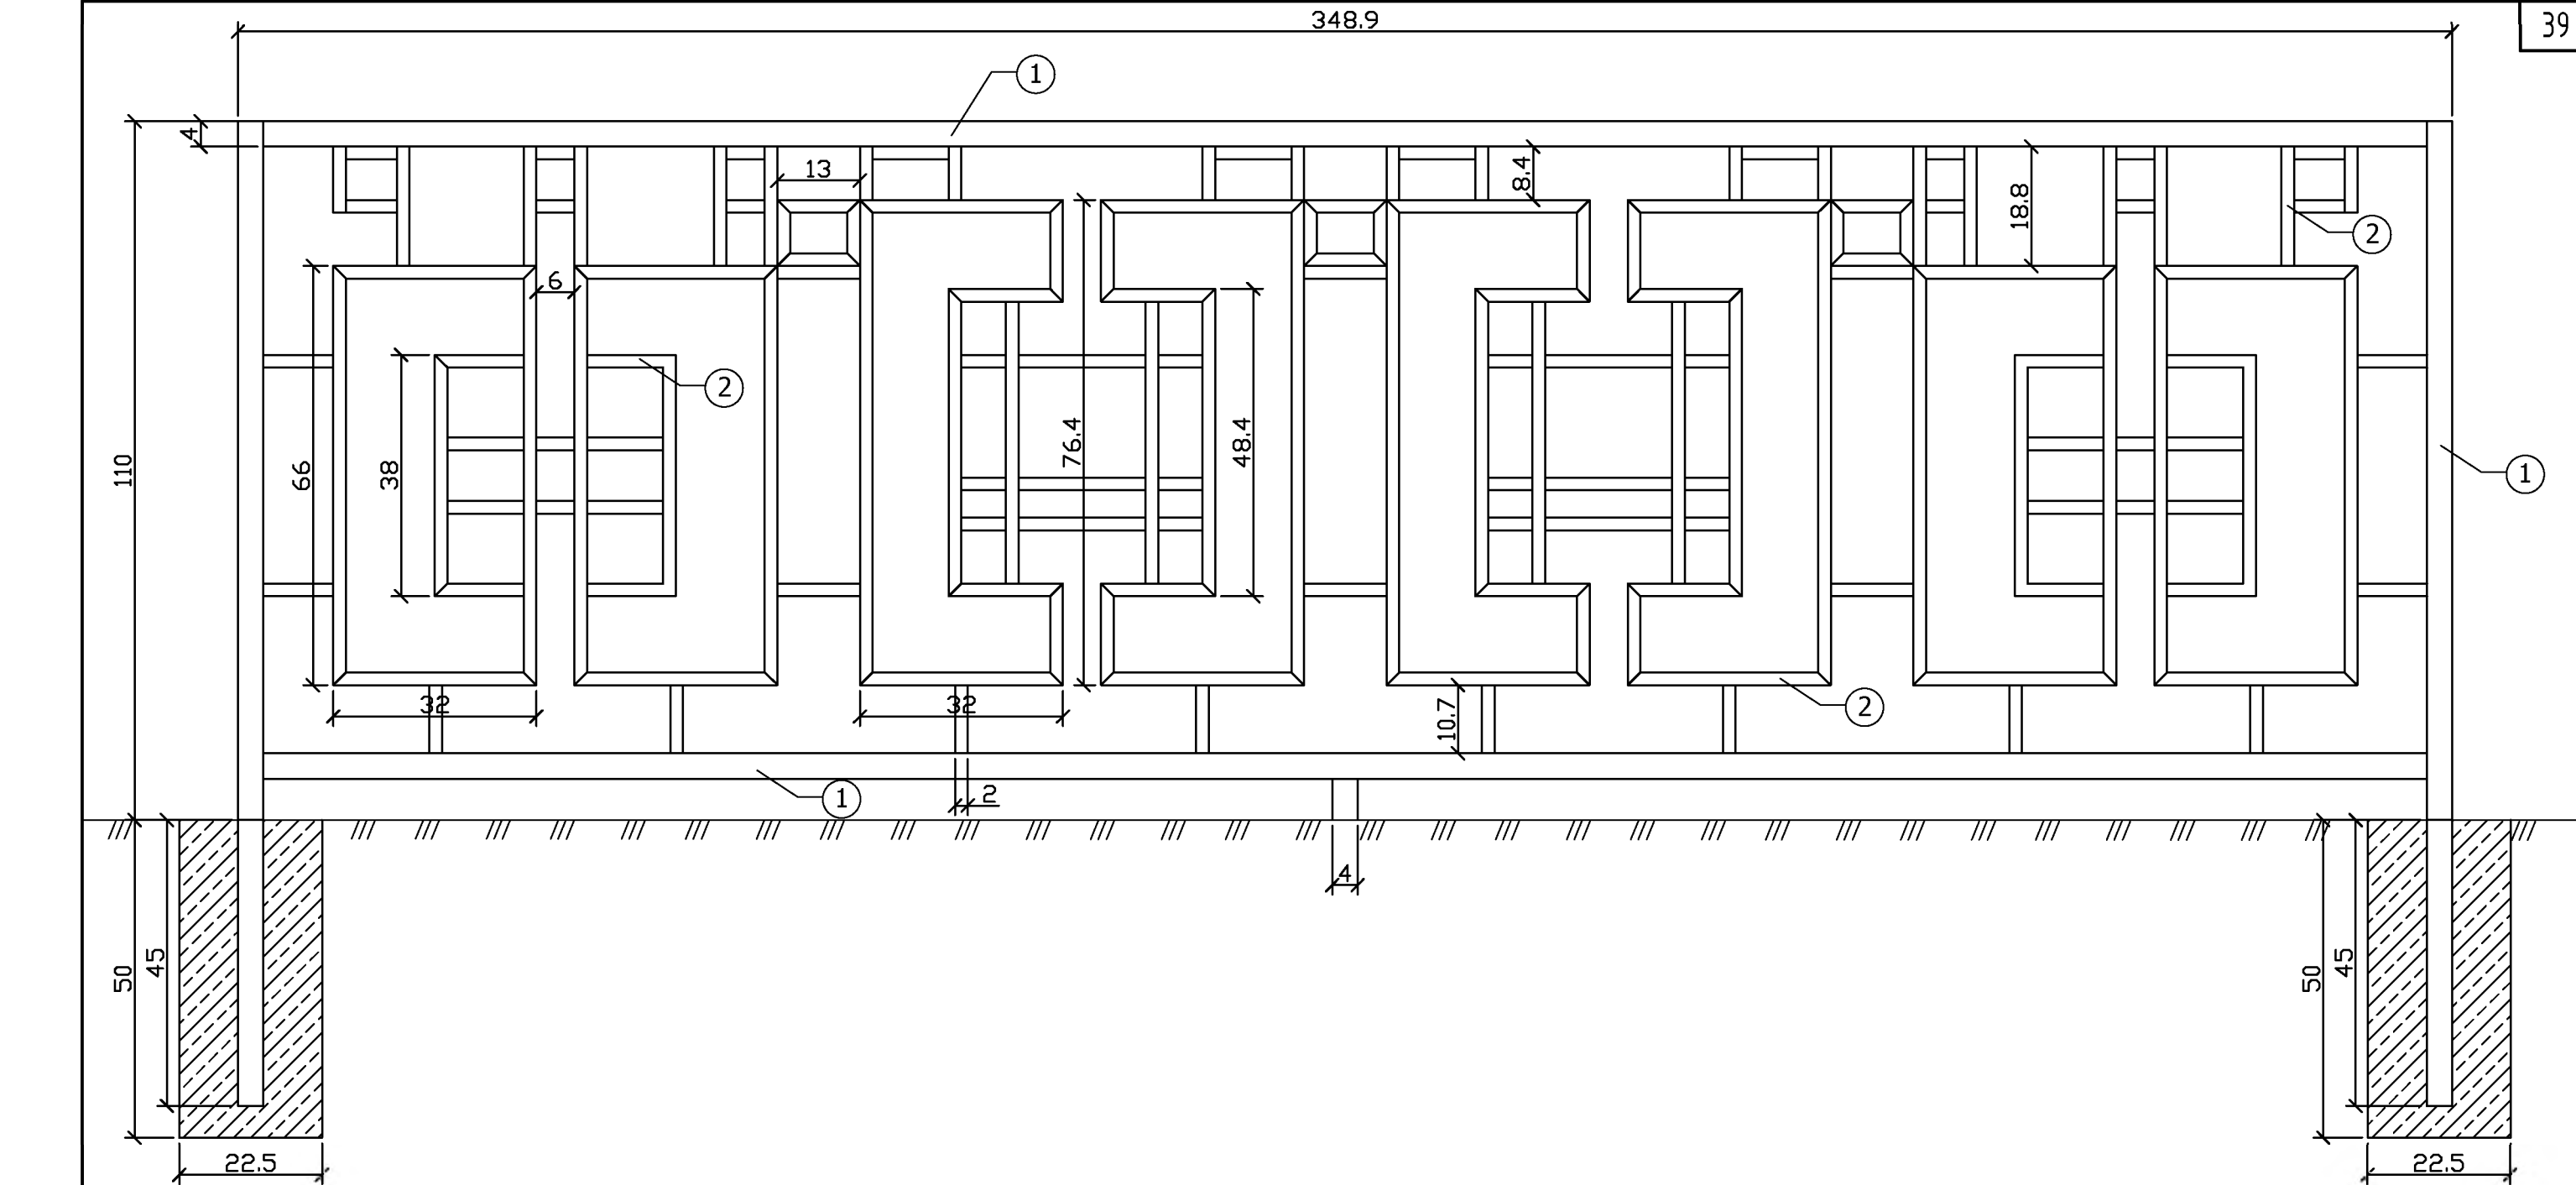

Спецификация элементов

Поз.	Обозначение	Наименование	Длина, мм	Вес, кг	Примеч.
1	ГОСТ 8639-82	тр. 40x40x4 мм			
2	ГОСТ 8639-82	тр. 20x20x2 мм			
Итого					
3		Бетон В15			0,045 м3

ПРИМЕЧАНИЯ:
1. Ограждение изготавливается секциями в заводских условиях, с последующей окраской (цвет RAL 7024)
2. Все размеры даны в сантиметрах

Инд. № подл.	Подп. и дата	Взам. инд. №

77/3/19-ТКР1.ГЧ9					
Реконструкция автомобильных дорог: выезд из г. Надым (участок 1) на участке от 0 км до 0,823 км, выезд из г. Надым (участок 2) на участке от 0 км до 530 км					
Изм.	Кол. уч.	Лист	№ док.	Подп.	Дата
Разраб.	Сафиуллин				18.09.24
Пров.	Вардугин				18.09.24
Автомобильная дорога					
Ограничивающее пешеходное ограждение					
Н.контр.	Зверев				18.09.24
ГИП	Вардугин				18.09.24
000 «Автомдорпроект»				Стадия	Лист
				П	9
Листов					