


Конструкция водоотвода с пролета на опоре №1, 2

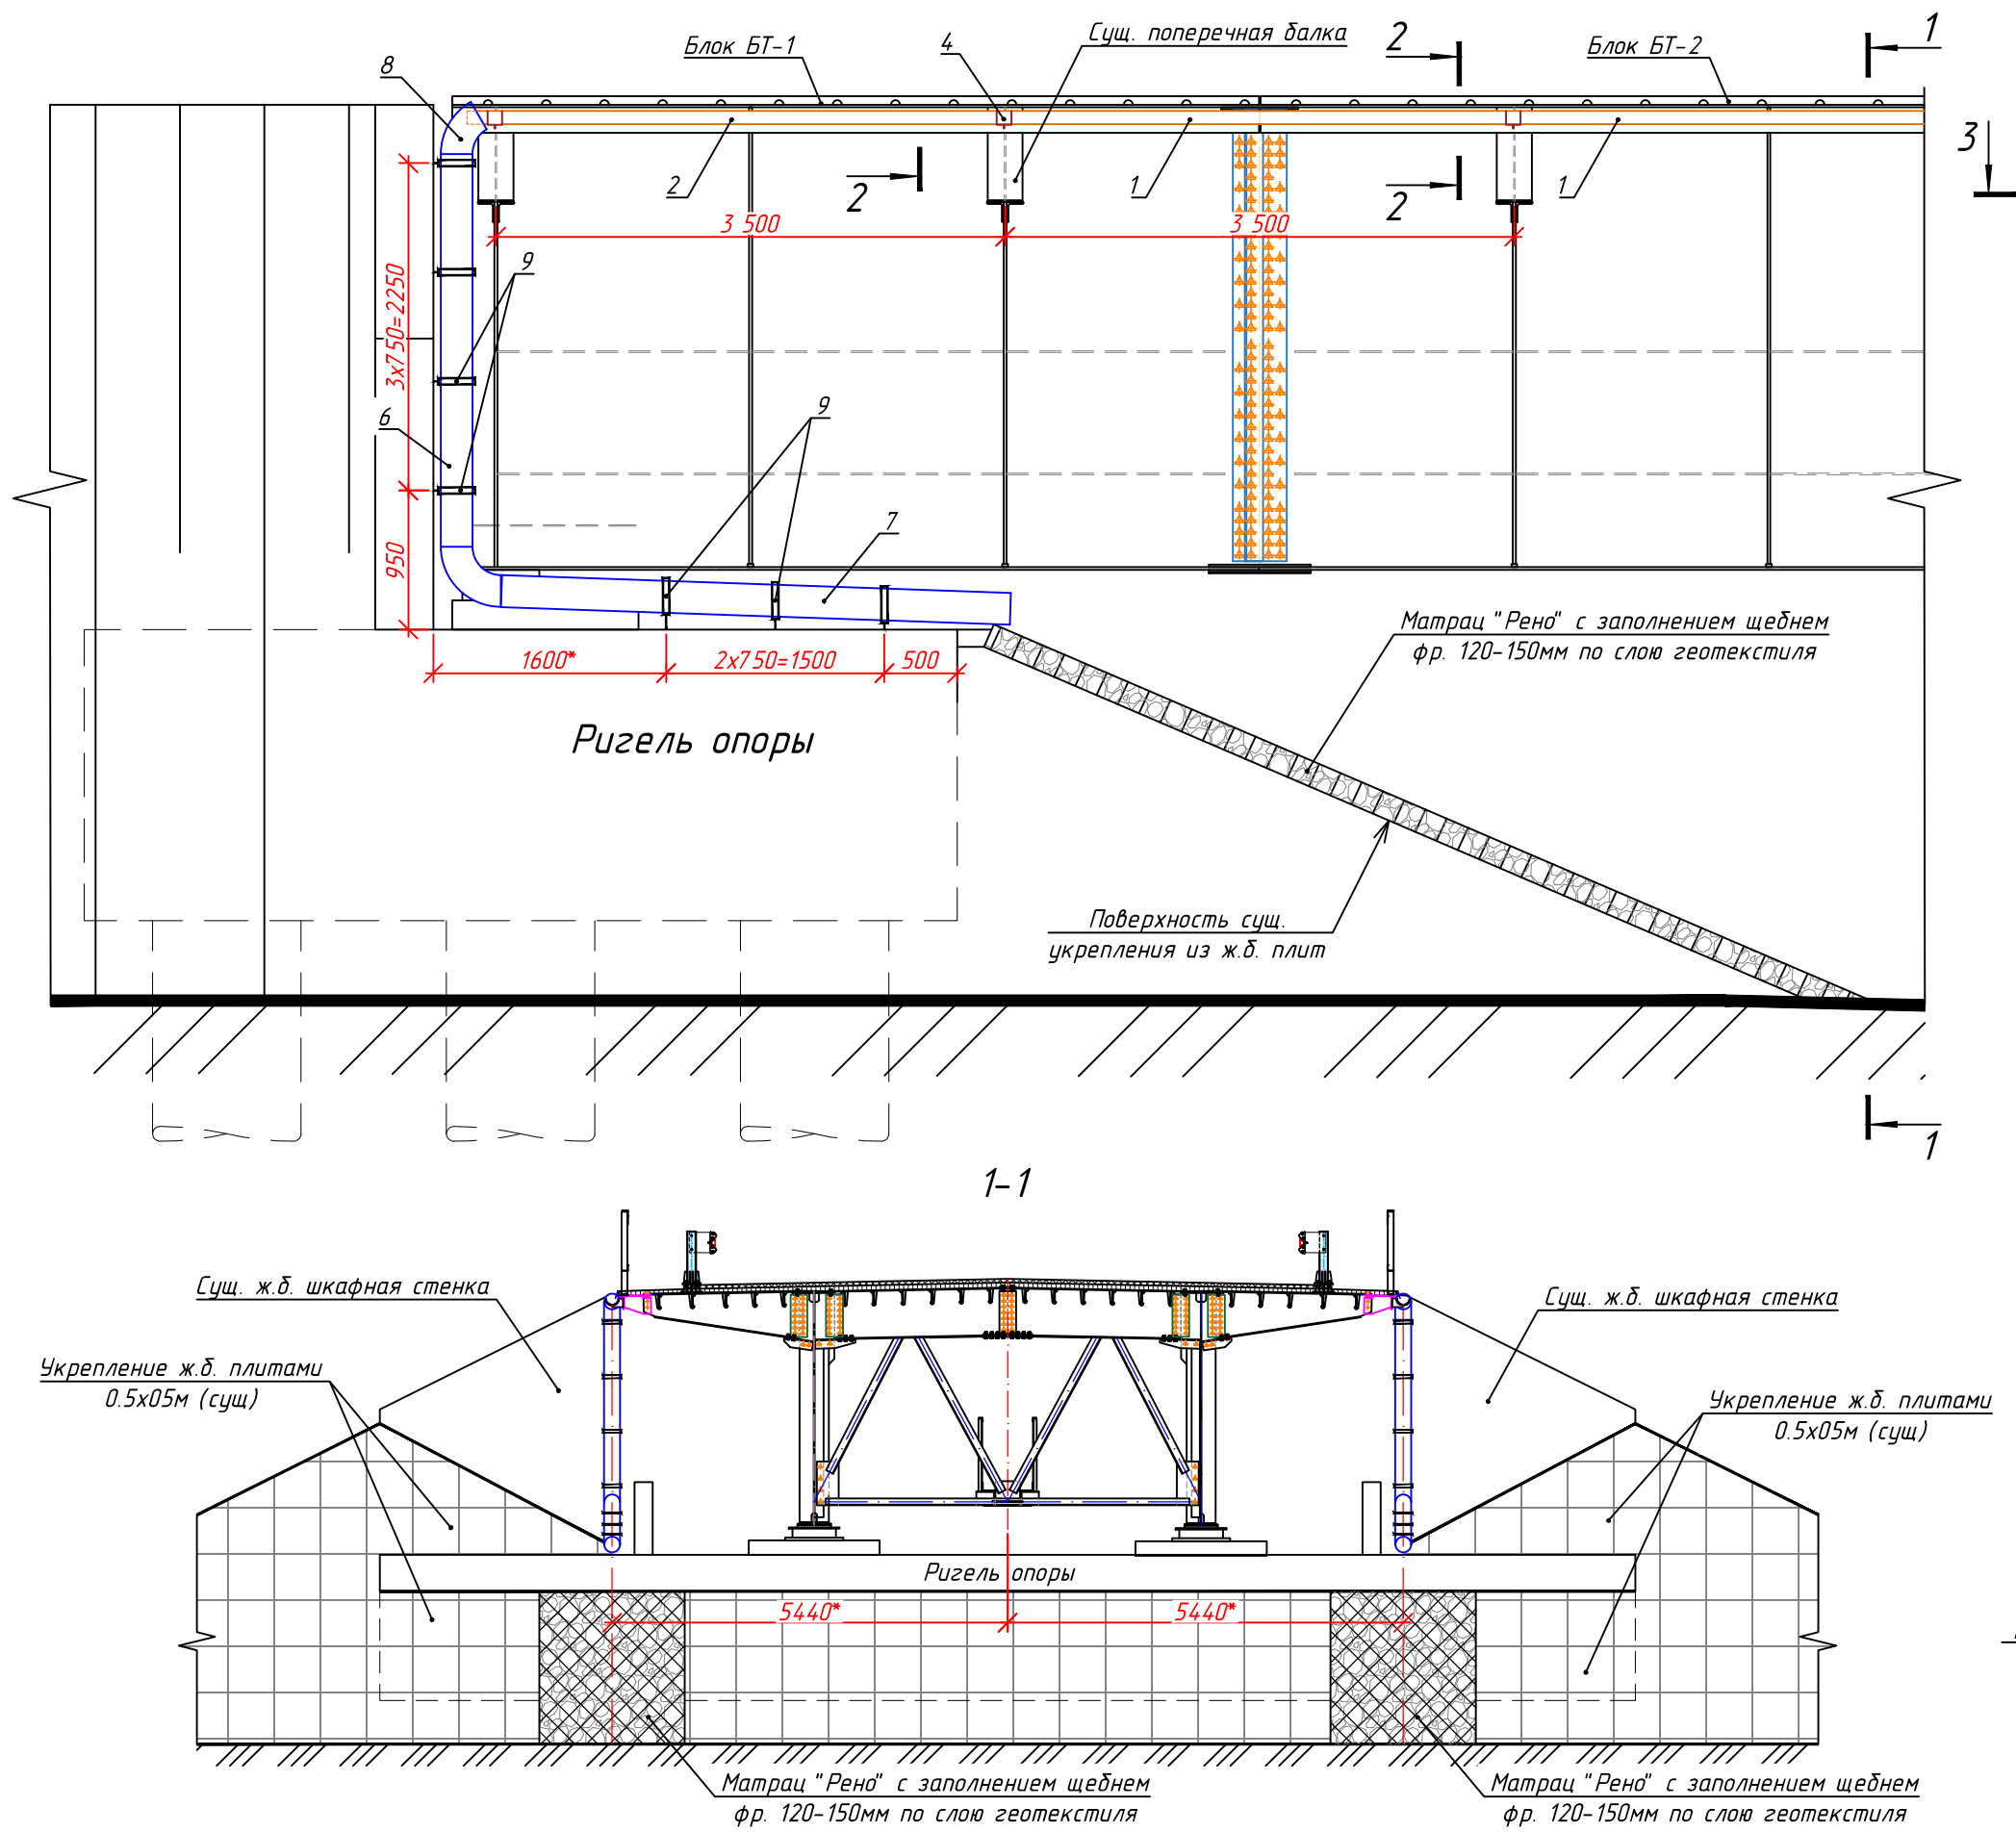

Спецификация металла водоотводного лотка (на мост)

Марка	Поз.	Наименование	Сечение мм	Длина мм	Кол. шт	Масса, кг		Материал, ГОСТ	Примечание
						ед.	общ.		
	1	Лоток	180x5	3498	32	37.74	1207.79	09Г2СД-14 ГОСТ Р 55374-2012	
	2	Лоток	180x5	3699	4	39.91	159.65		
	3	Кронштейн	-10x130	223	38	0.86	32.68	10ХСНД-3 ГОСТ Р 55374-2012	
	4	Держатель	-5x100	300	38	1.81	68.78		
	5	Слив	1.5x150	295.2 п.м	-	-	231.82	08кп ГОСТ 1050-2013	
	6	Труба	φ 219x6.5	2700	4	91.96	367.84	09Г2СД-14 ГОСТ Р 55374-2012	
	7	Труба	φ 219x6.5	3500	4	119.21	476.84		
	8	Отвод 60-219x6 ГОСТ 17375-2001	φ 219x6.0	-	4	10	40.00	Нержавеющая сталь А4	
	9	Трубный хомут МРN-R 216-220	M10	-	28				
		Резьбовая шпилька А4-70	M10	4200					
Итого масса лотка со сварными швами: 2624.18									

Примечания:

- Сварку выполнить по всему контуру примыкания деталей электродами 350А по ГОСТ 9467-75.
- После монтажа металлоконструкции окрасить лакокрасочными материалами Армокот F100
- Состав антикоррозионного покрытия:
- (2 слоя) - Армокот F100 с расходом 780г/м².
- Окраску лотка произвести по цветовой гамме RAI 7004.
- Площадь окрашиваемой поверхности элементов лотка-84.50м².
- Поз. 1 изготовить из труб φ180x5мм по ГОСТ 8732-78. Длину лотков принять из удобства монтажа но не менее шага поперечных балок.
- Поз. 3 прикрепить с помощью сварки к продольному ребру стенке БТ-1, 2 по оси существующей поперечной балки.
- Масса деталей в спецификации указана фактическая с учетом вырезов и срезанных кромок.
- Матрацы "Рено" размером 0.17x2x3 укладываются по слою геотекстиля 0.5кг/м2, по верх существующей ж.б. плиты. Количество матрасов - 12шт на мост. После укладки матрасов полость заполняется щебнем фр.120-150мм.
- Размер указанный со (*) уточнить по месту.

ПИР-КР-1-19-5РД

Мост через р. Самбота-Яха с подходами ПК541+47-ПК534+12,18 автодороги
Заполярье-Газовский. Инв № 407520

Рабочая документация

Стадия	Лист	Листов
Р	8	

Конструкция водоотвода с пролета на
опоре №1, 2

ДорЦентр
Научно-производственная
фирма