

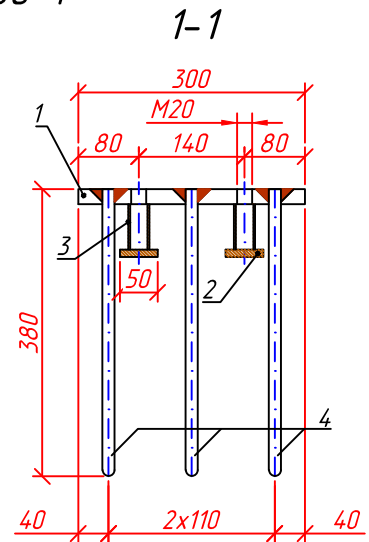



# Закладная деталь Зд-1

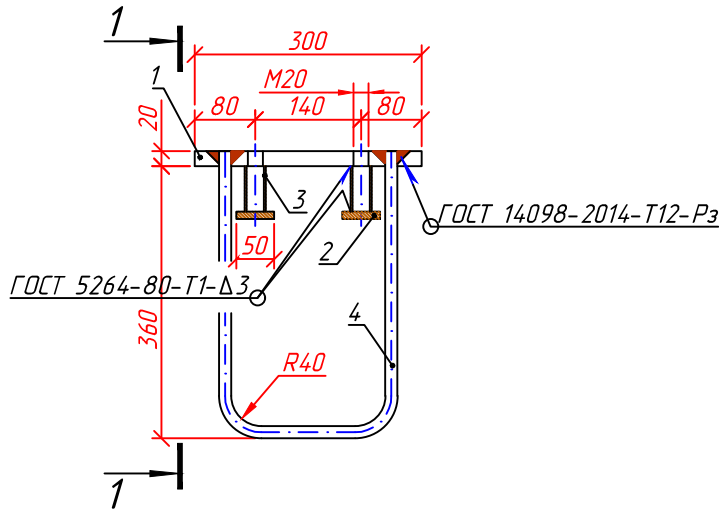

Поз.1

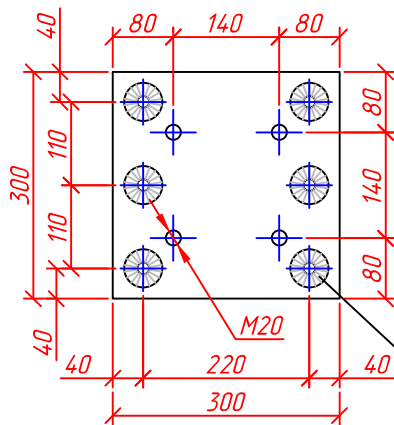

Отверстие под анкерный стержень

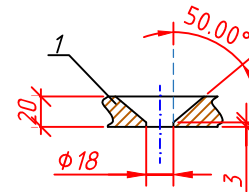

Сверлить отв. ф18мм, зенковать,  
обварить анкерные стержни кругом,  
зачистить заподлицо с плоскостью листа

## Спецификация металла закладных изделий

| Марка                            | Поз. | Наименование | Сечение мм | Длина мм | Кол. шт | Масса, кг |       | Материал, ГОСТ             | Примечание |
|----------------------------------|------|--------------|------------|----------|---------|-----------|-------|----------------------------|------------|
|                                  |      |              |            |          |         | ед.       | общ.  |                            |            |
| Зд-1                             | 1    | Лист опорный | -20x300    | 300      | 1       | 14.13     | 14.13 | 10ХСНД-3 ГОСТ Р 55374-2012 | δ/ч        |
|                                  | 2    | Заглушка     | -10x50     | 50       | 4       | 0.20      | 0.80  |                            | δ/ч        |
|                                  | 3    | Трубка       | φ28x2.5    | 60       | 4       | 0.09      | 0.36  | Ст.3сп ГОСТ 10704-91       | δ/ч        |
|                                  | 4    | Анкер        | φ16A240    | 950      | 3       | 1.50      | 4.50  | Ст3сп ГОСТ 380-2005        | δ/ч        |
| Итого на Зд-1 со сварными швами: |      |              |            |          |         |           | 20.09 |                            |            |

### Примечания:

1. Требования к материалам см. лист 1.
2. Сварка выполняется электродами Э50 по ГОСТ 9467-75 по всему контакту металла
3. Масса деталей в спецификации указана фактическая с учётом вырезов и срезанных кромок.

ПИР-КР-1-19-5РД

Мост через р. Самбота-Яха с подходами ПК541+47-ПК534+12,18 автодороги Заполярное-Тазовский. Инв № 407520

| Инв.       | № подл.       | Подп. | и дата | Взам. | инв. №   | Согласовано |
|------------|---------------|-------|--------|-------|----------|-------------|
| 1          | -             | Зам   | 31-22. | факт  | 02.02.23 |             |
| Изм.       | Колуч.        | Лист  | № док. | Подп. | Дата     |             |
| Разработал | Фаизов Ф.А.   | факт  | 02.23  |       |          |             |
| Проверил   | Урутков А.В.  | факт  | 02.23  |       |          |             |
| Н. контр.  | Паздерин А.Д. | факт  | 02.23  |       |          |             |
| ГИП        | Политов А.А.  | факт  | 02.23  |       |          |             |

Рабочая документация

| Стадия | Лист | Листов |
|--------|------|--------|
| Р      | 10   |        |

Закладная деталь Зд-1

