

Приложение №1 к коммерческому предложению

Спроб. №


Перв. примен.

Взам. инв. №

Инв. № з/д

Подп. и дата

Инв. № подл.

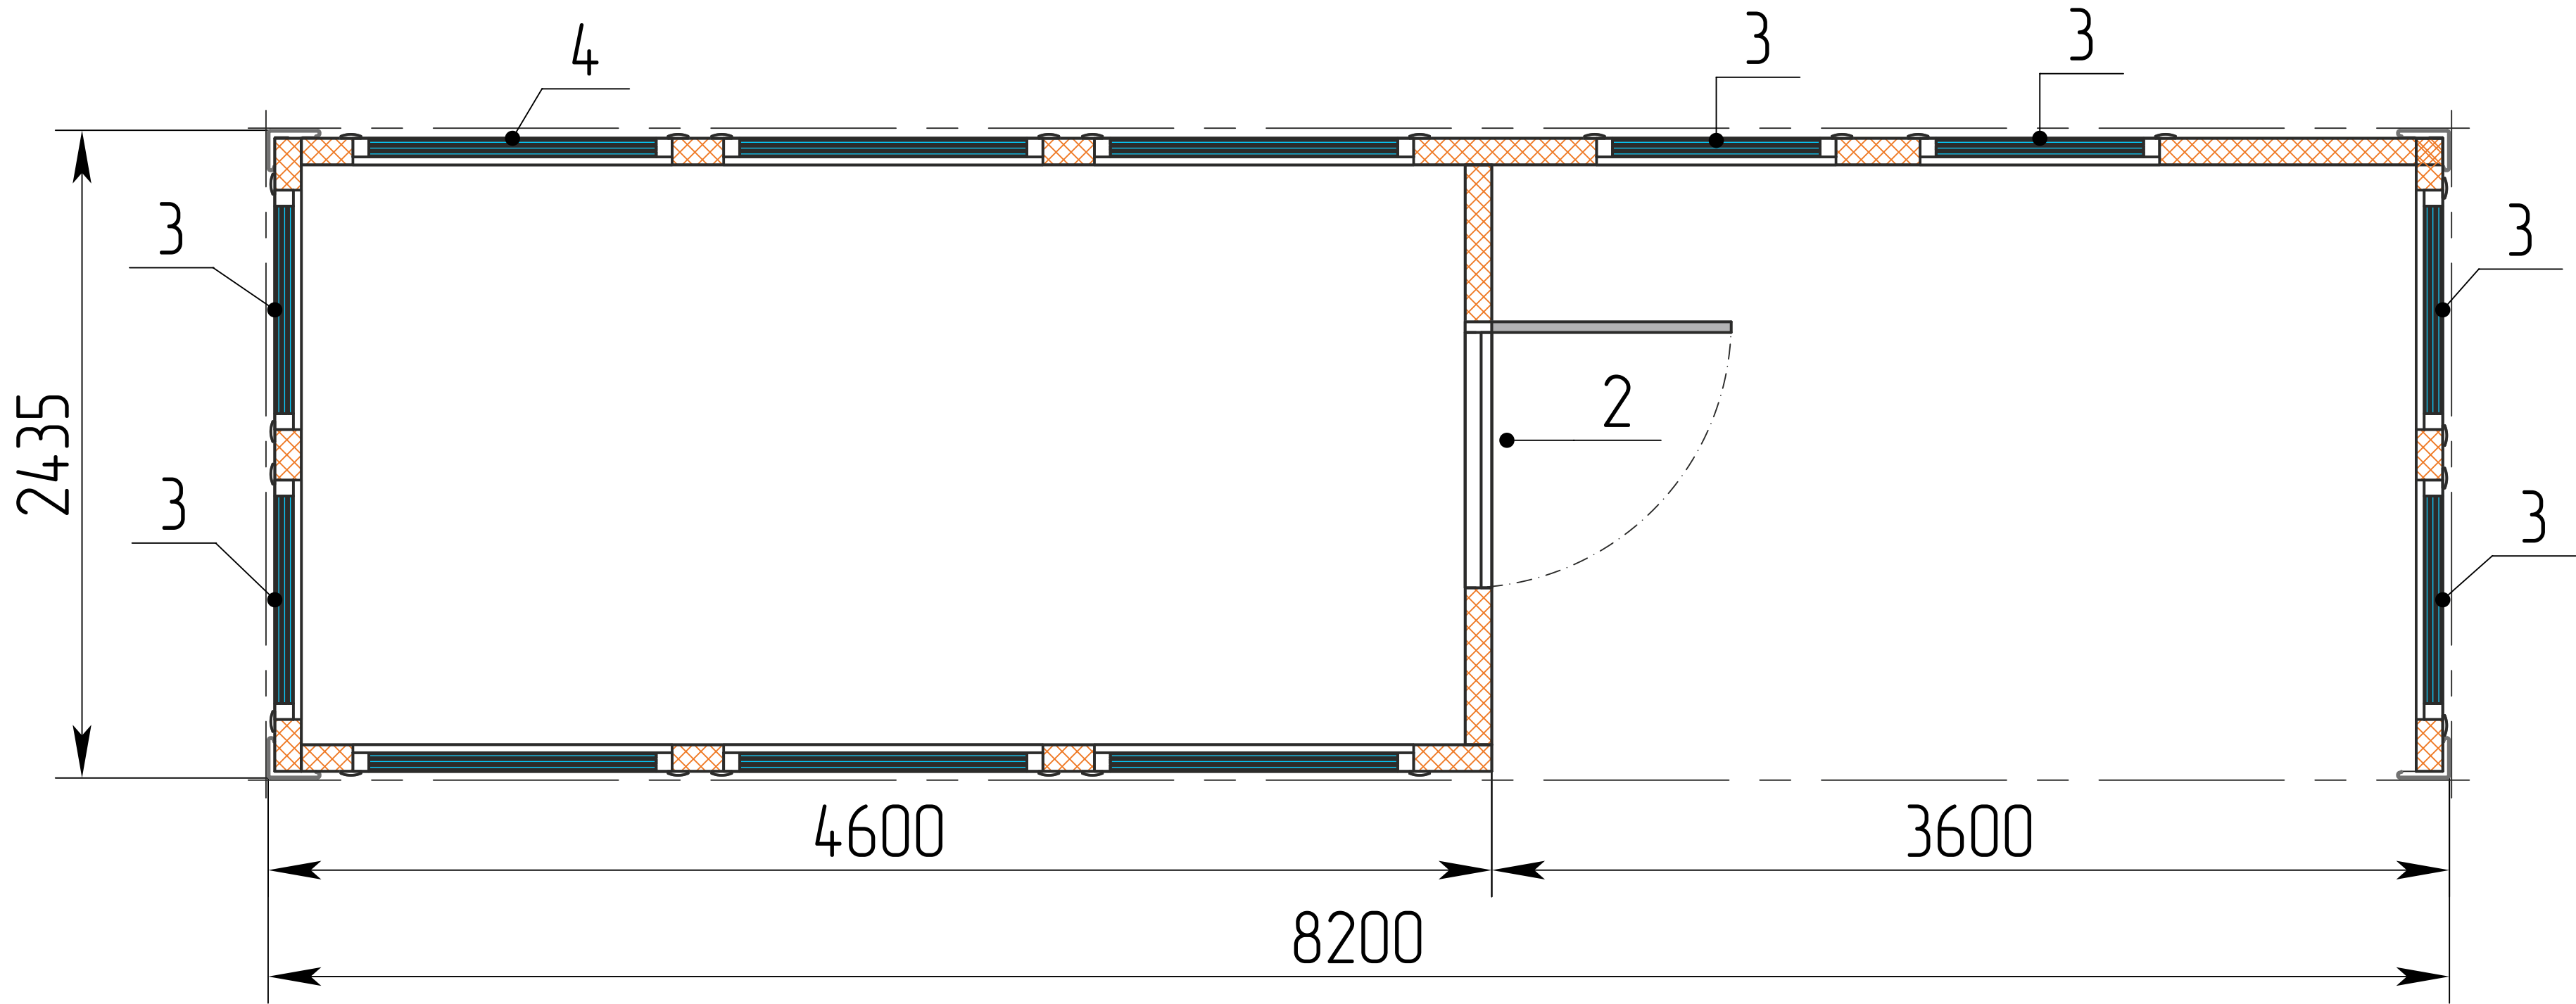

Формат	Зона	Поз.	Обозначение	Наименование	Кол.	Примечание
				Детали		
A3		1		Блок 2435 x 8200	1	
A3		2		Дверь AL 1000x2100	1	
A3		3		Окно 900x1800 глухое	6	
A3		4		Окно 1200x1800 глухое	6	
A3		5		Панель 100_СП ограждающая_2	3	
A3		6		Панель 100_СП ограждающая_4	1	
A3		7		Панель 100_СП ограждающая_7	1	

					Приложение №1 к коммерческому предложению			
					ПРОКС МУУКСИКР. Остановочный комплекс г. Надым			
Изм.	Лист	№ док-м.	Подп.	Дата				
Разраб.		Баженов						1:1
Пров.					Лист	1	Листов	1
Г. контр.					Планировочное решение			
Н. контр.								
Утв.					ООО Запсибмодуль			

Копировал

Формат