



Свая винтовая СВС
3000-300(6)-300(6)-89(6)

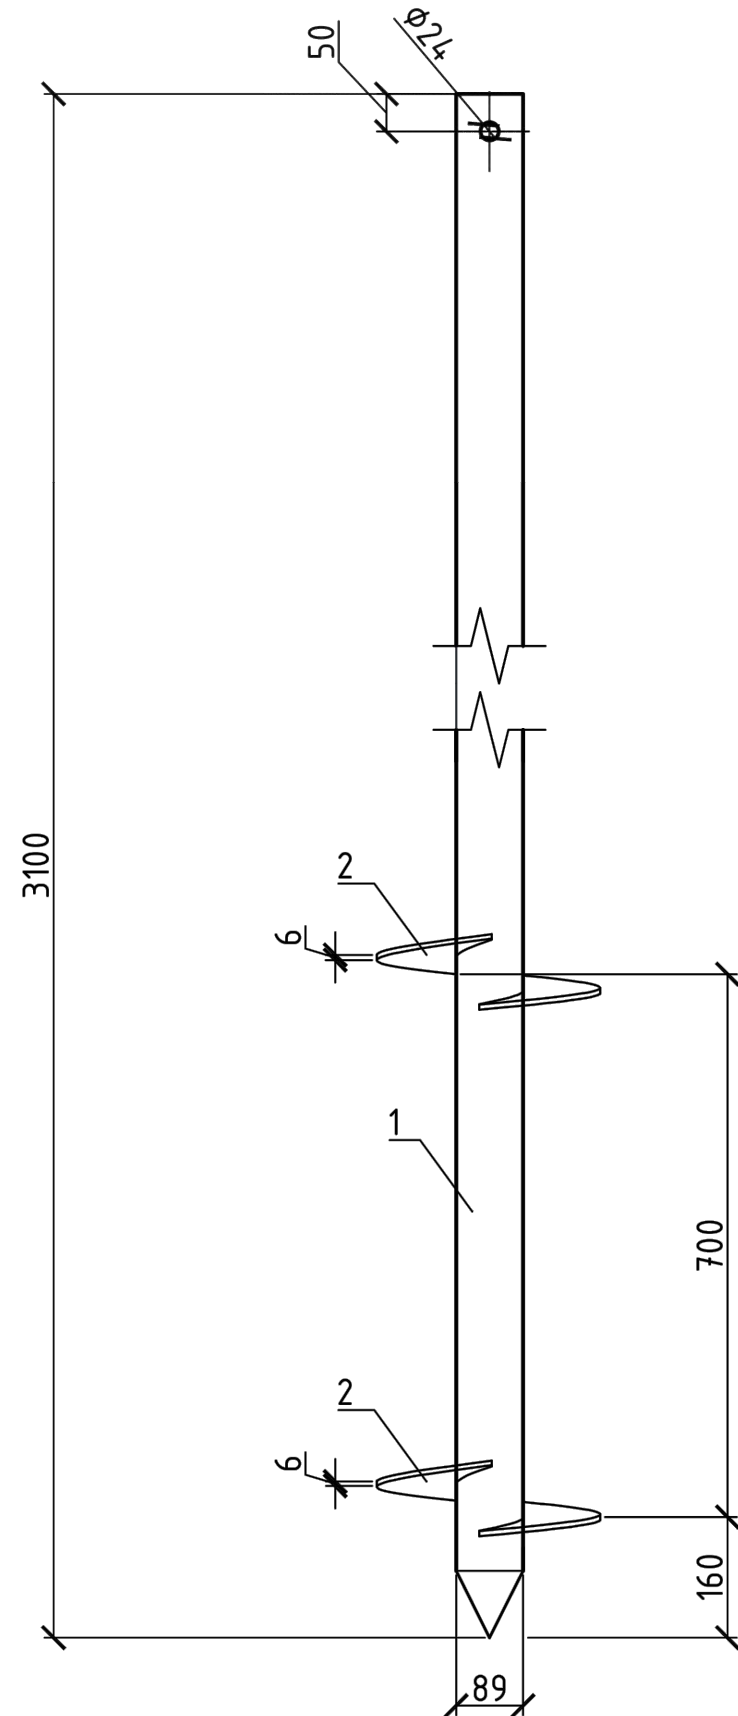

Разрез Д-Д

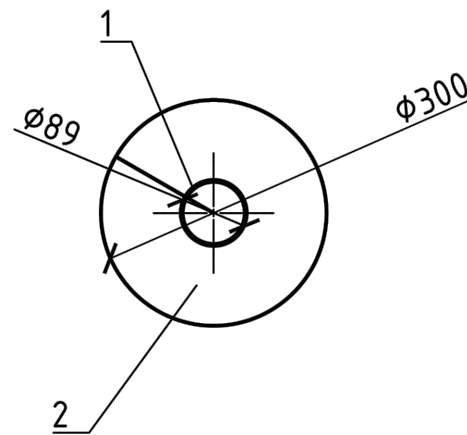

Спецификация на сваю СВС 3000-300(6)-300(6)-89(5)

Марка, поз.	Обозначение	Наименование	Кол.	Масса, ед.жз.	Примечание
		Свая		46,548	
1		Труба 89x6 ГОСТ 10704-91, L=3100 Ст20 ГОСТ 1050-2013	1	38,070	
2		Лист -300x300x6 ГОСТ 19903-2015 Ст10 ГОСТ 1050-2013	2	4,239	

Примечание

1. Сваи изготавливаются в соответствии с требованиями ТУ 25.11.23-004-20882284-2017;
2. Сварные соединения выполняются по ГОСТ 15878-79;
3. Защитное покрытие обеспечить грунт-эмалью "Акромет" по ТУ 2316-228-07507802-2015.

Согласовано


Взам.инф. N

Подпись и дата

Инф. N подл.

01672000034-210086830001-ТКР1.418					
Реконструкция автомобильной дороги Сургут - Салехард, участок Коротчаево - Новый Уренгой					
2	-	Зам.	01-24	<i>[Signature]</i>	01.02.24
Изм.	Кол.уч	Лист	№док	Подп.	Дата
Разраб.	Сивков			<i>[Signature]</i>	02.24
Проверил	Кашпар			<i>[Signature]</i>	02.24
Автомобильная дорога					
Свая винтовая шумозащитного экрана					
ООО НПФ "Дорцентр"					
Н.контр.	Вишнякова			<i>[Signature]</i>	02.24
ГИП	Кашпар			<i>[Signature]</i>	02.24

Разрез шумозащитного экрана

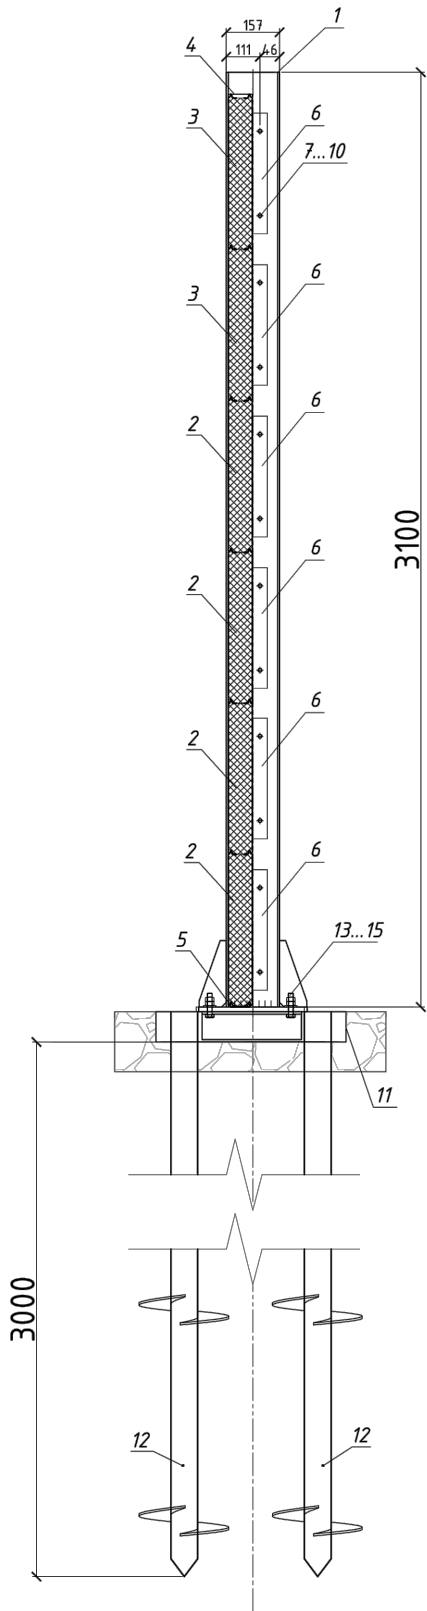

Спецификация на шумозащитный экран (видимые элементы)

Поз	Наименование	Кол.	Масса, кг/шт
1	Стойка прямая Ст-1 (16 Б1)	1	55.78
2	ПШУ 2980x500x80 0,7/0,5-RAL7009 (ПШУ 1980x500x80 0,7/0,5-RAL7007)	4	28.00 (18.80)
3	ПШП 2980x500x80 0,7/0,5-RAL7009 (ПШП 2980x500x80 0,7/0,5-RAL7007)	2	28.15 (18.90)
4	Крышка верхняя 81x30x0,5, L=2980 (L=1980) RAL7004	1	1.65 (1.10)
5	Крышка нижняя 60x20x2, L=2980 (L=1980) RAL7004	1	1.053 (0.70)
6	Уголок прижимной 50x50x2, L=400	6	0.628
7	Болт M12x35	12	0.456
8	Гайка M12	12	0.016
9	Шайба 12	12	0.007
10	Шайба-гровер 12	12	0.004
11	Закладная деталь	1	22.10
12	Свая винтовая	2	46.548
13	Болт M20x75	4	0.25
14	Гайка M20	8	0.06
15	Шайба 20	8	0.017

Согласовано

Взам инв. N

Подпись и дата

Инв. N подл.

01672000034210086830001-ТКР1.415

Реконструкция автомобильной дороги Сургут - Салехард,
участок Коротчаево - Новый Уренгой

2	-	Зам.	01-24	<i>[Signature]</i>	01.02.24
Изм.	Кол.уч.	Лист	Индок	Подп.	Дата
Разраб.		Сувков		<i>[Signature]</i>	02.24
Проверил		Кашпор		<i>[Signature]</i>	02.24
Н.контр.		Вишнякова		<i>[Signature]</i>	02.24
ГИП		Кашпор		<i>[Signature]</i>	02.24

Автомобильная дорога

Стадия	Лист	Листов
П		1

Разрез шумозащитного экрана

ООО НПФ "Дорцентр"