


П Л А Н

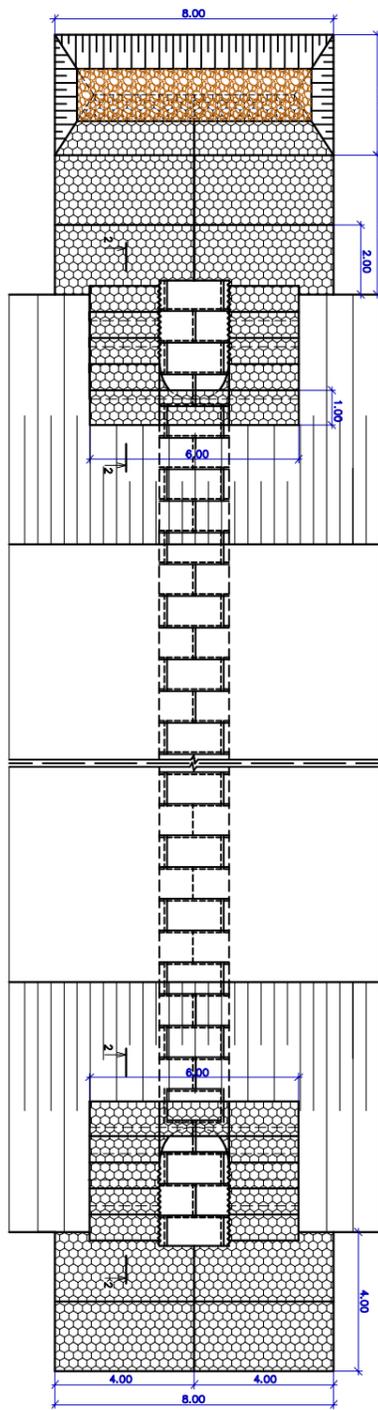

СПЕЦИФИКАЦИЯ ЭЛЕМЕНТОВ НА ТРУБЫ

№	Обозначение	Наименование	Количество	Примечание
1	серия 3.501.3-183.01	Металлическая заглушка	96	46,8
2	серия 3.501.3-183.01	Оборачивающая лента П-1	672	5,60

ПРОЕКТИВНЫЕ ДАННЫЕ ДЛЯ УКЛАДКИ ТРУБ

Местоположение ПК	Высота насыпи	Длина трубы, м			Положение входного озолобка	Уклон лотка	Проектные отметки, м							Ширина

3024+76/600.30	20.02	21.84	10.72	11.12	12	31.26	31.26	28.23	28.10	27.97	30.73	30.47	12.00	

Ф А С А Д



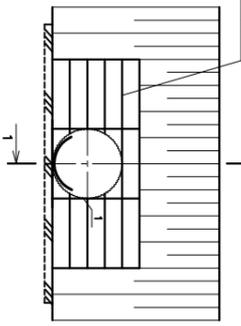



СХЕМА ЗАСЫПКИ ТРУБЫ

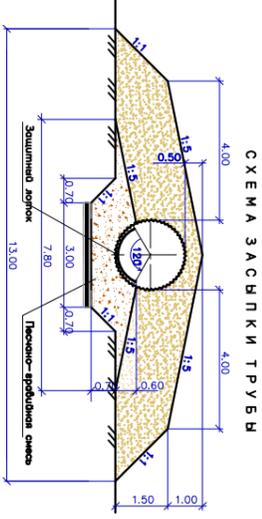

2 - 2

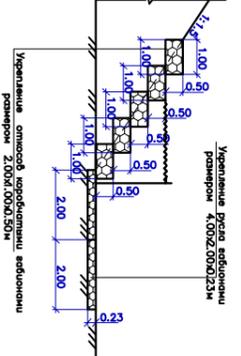

3 - 3

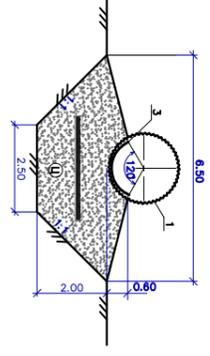

О Б Ъ Е М Ы РАБОТ

НА И М Е Н О В А Н И Е	Ед.изм.	КОЛИЧЕСТВО
Ремонт котловодона	к3	72
Устройство покрытия из армированного бетона по цементно-песчаному основанию	к3	86.0
Устройство покрытия из песчано-гравийной смеси по теплоизоляции	к3	75.0

