
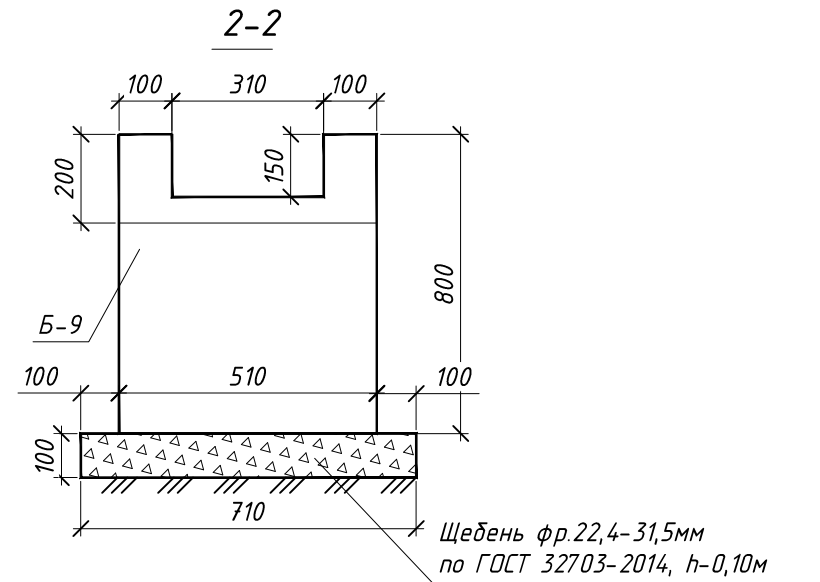
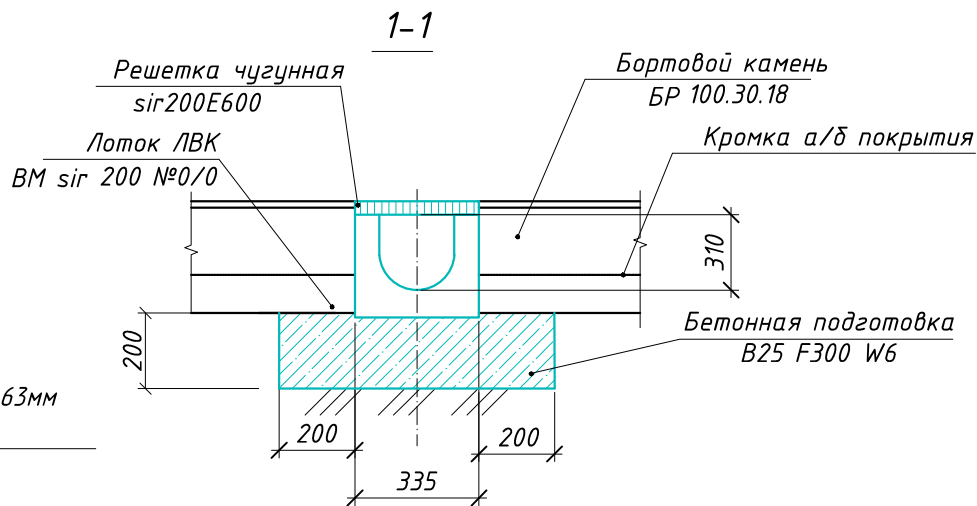


Согласовано				
Взам.инв. №				
Подпись и дата				
Инв.№ подл.				

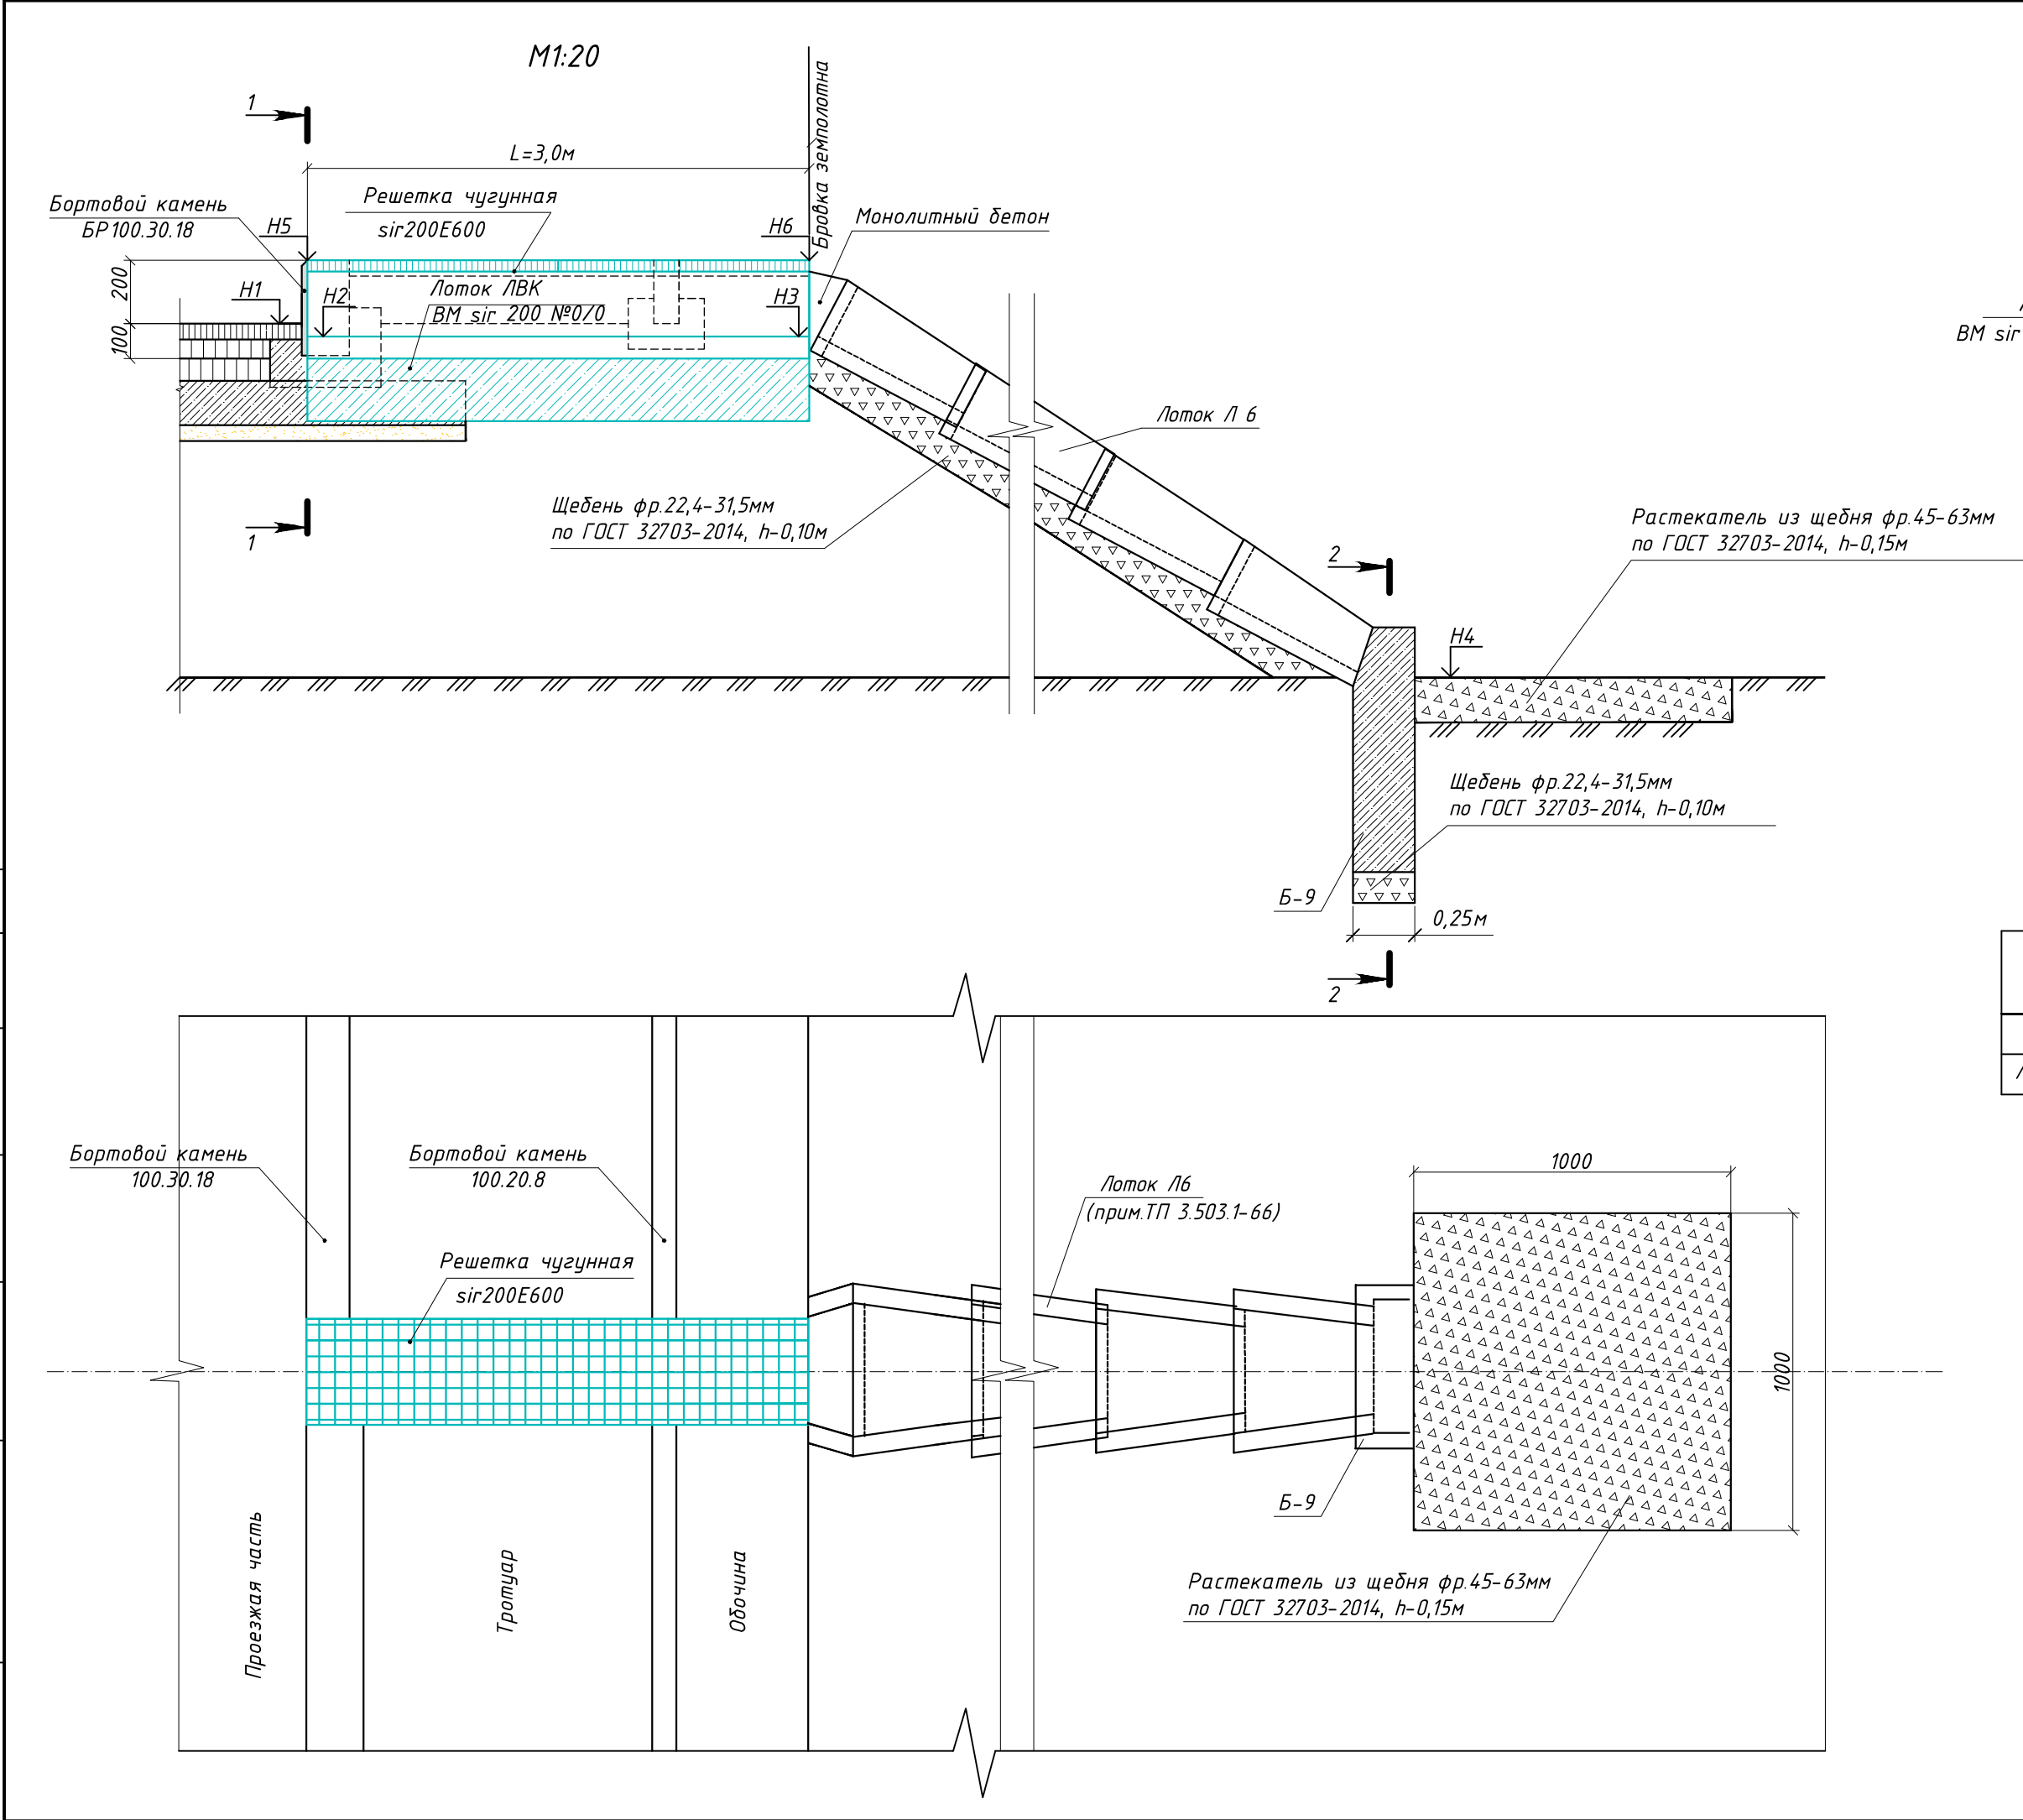

Объем работ и расход материалов

Табл.1

Наименование	Количество шт	Лоток ЛВК ВМ sir200 №070 шт/м	Лоток Б-6 (Л-6) шт/м3	Лоток Б-9 шт/м3	Решетка чуг. sir200E600 шт/м	Бетонная подготовка м3	Объем герметика мл	Щебеночная подготовка м3	Земляные работы под засыпкой, м3	Щебень - растекатель, м3
Поперечный лоток	51	51/6,834	-	-	102/1,768	7,48	2871,3	-	-	-
Лоток по откосу насыпи	183	-	183/4,392	17/1,496	-	-	-	7,356	4,658	2,55

Примечание:
1. Лотки приняты применительно ООО "Малиновский комбинат железобетонных изделий" (возможно применение аналогов), без внутреннего уклона.
2. Водосбросы устанавливаются на прилегающем тротуаре (справа) на участках ПК20+70, ПК21+20, ПК21+70, ПК22+20, ПК22+70, ПК23+20, ПК23+70, ПК24+20, ПК24+70, ПК25+20, ПК25+70, ПК26+20, ПК26+70, ПК28+00, ПК28+50, ПК29+00, ПК29+50.
3. Проектом предусматривается применение сборных и изготовление монолитных конструкций из тяжелого бетона по ГОСТ 26633-2015 морозостойкостью F₂₃₀₀ и водонепроницаемостью W₆.

0167 2000034210086830001-РД-АД2.ГЧ					
Реконструкция автомобильной дороги Сургут - Салехард, участок Коротчаево - Новый Уренгой					
Изм.	Кол.уч.	Лист	Ндок	Подпись	Дата
Разраб.	Квет				04.25
Проверил	Фоминцева				04.25
Н.контр.	Вишнякова				04.25
ГИП	Кашпор				04.25
Автомобильная дорога. Дорожная одежда				Стадия	Лист
Конструкция водосбросов				Р	1
Копировал				ДорЦентр	
Формат А4 х 3				Научно-производственная фирма	