

Примечание к знаку:

Номер знака: 6.10.1 Указатель направлений
Размер знака 2601.00x1366.00 мм
Цвет фона знака: белый (в нас. пунктах)
Площадь знака: 3.55 кв. м
Высота прописной буквы: 150.00 мм
Масса знака: 53.22 кг
Масштаб знака: 1:20
Местоположение знака: ПК 0+05 (справа)

Буква или символ	Высота прописной буквы	Ширина литерной площадки	Левый полу-пробел	Правый полу-пробел	Сокр. литерная площадка
А	150.00	154.50	11.76	14.84	да
В	150.00	138.00	15.45	17.66	да
Г	150.00	120.00	17.25	8.49	да
Д	150.00	146.07	3.75	-	да
Е	150.00	129.00	15.24	22.29	да
З	150.00	132.00	4.11	19.22	да
И	150.00	147.00	15.64	24.93	да
Й	150.00	121.46	15.64	-	да
К	150.00	148.50	15.86	11.91	да
Л	150.00	150.00	3.75	18.35	да
Н	150.00	145.50	15.43	21.91	да
О	150.00	148.50	8.07	21.33	да
Р	150.00	121.64	15.00	-	да
Р	150.00	135.00	15.00	13.36	да
С	150.00	131.55	-	17.77	да
С	150.00	139.50	7.95	17.77	да
Т	150.00	125.37	-	12.50	да
Т	150.00	133.50	8.13	12.50	да
У	150.00	132.64	-	15.77	да
Х	150.00	138.00	7.80	6.37	да
Ц	150.00	131.25	-	4.57	да
1	150.00	75.55	-	19.90	да
2	150.00	105.11	8.21	-	да
2	150.00	110.29	-	13.39	да
4	150.00	121.50	0.08	3.54	да
5	150.00	104.38	8.21	-	да
6	150.00	110.04	-	12.62	да
6	150.00	121.50	11.46	12.62	да

Согласовано

Взам.инв. N

Подпись и дата

Инв. N подл.


01672000034210086830001-РД-АД4.ГЧ

Реконструкция автомобильной дороги Сургут - Салехард, участок Коротчаево - Новый Уренгой

Изм.	Кол.уч	Лист	Ндок	Подп.	Дата	участок коротычаев - Новый Уренгой			
Разраб.	Квет				04.25	Автомобильная дорога. Организация дорожного движения	Стадия	Лист	Листов
Проверил	Фоминцева				04.25		Р	40	
Н.контр.	Вишнякова				04.25	Знаки индивидуального проектирования	ООО НПФ "Дорцентр"		
ГИП	Кашпор				04.25				

Копировал

Формат А3

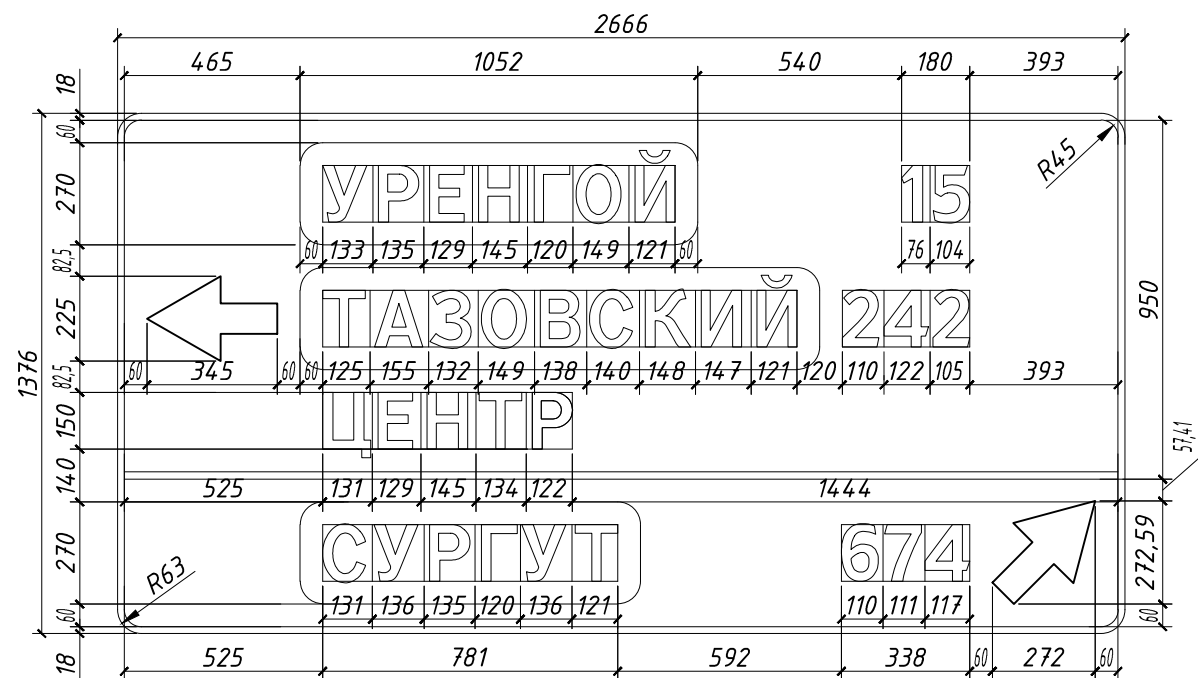

Примечание к знаку:

Номер знака: 6.10.1 Указатель направлений

Размер знака 2666.00x1376.00 мм

Цвет фона знака: белый (в нас. пунктах)

Площадь знака: 3.67 кв. м

Высота прописной буквы: 150.00 мм

Масса знака: 55.04 кг

Масштаб знака: 1:20

Местоположение знака: ПК 2+40 (слева)

Буква или символ	Высота прописной буквы	Ширина литерной площадки	Левый полу-пробел	Правый полу-пробел	Сокр. литерная площадка
A	150.00	154.50	11.76	14.84	да
B	150.00	138.00	15.45	17.66	да
Г	150.00	120.00	17.25	8.49	да
E	150.00	129.00	15.24	22.29	да
Э	150.00	132.00	4.11	19.22	да
И	150.00	147.00	15.64	24.93	да
Й	150.00	121.46	15.64	-	да
K	150.00	148.50	15.86	11.91	да
H	150.00	145.50	15.43	21.91	да
O	150.00	148.50	8.07	21.33	да
P	150.00	121.64	15.00	-	да
P	150.00	135.00	15.00	13.36	да
C	150.00	131.55	-	17.77	да
C	150.00	139.50	7.95	17.77	да
T	150.00	121.00	8.13	-	да
T	150.00	125.37	-	12.50	да
T	150.00	133.50	8.13	12.50	да
У	150.00	132.64	-	15.77	да
У	150.00	136.50	3.86	15.77	да
Ц	150.00	131.25	-	4.57	да
1	150.00	75.55	-	19.90	да
2	150.00	105.11	8.21	-	да
2	150.00	110.29	-	13.39	да
4	150.00	117.96	0.08	-	да
4	150.00	121.50	0.08	3.54	да
5	150.00	104.38	8.21	-	да
6	150.00	110.04	-	12.62	да
7	150.00	111.00	4.31	9.48	да

Согласовано





Взам.инв. N

Подпись и дата

Инв. N подл.


01672000034210086830001-РД-АД4.ГЧ

Реконструкция автомобильной дороги Сургут - Салехард, участок Коротчаево - Новый Уренгой

участок коротчаево - Новый Уренгой									
Изм.	Кол.уч	Лист	Ндок	Подп.	Дата	Автомобильная дорога. Организация дорожного движения	Стадия	Лист	Листов
Разраб.		Квет			04.25		Р	41	
Проверил		Фоминцева			04.25				
						Знаки индивидуального проектирования	ООО НПФ "Дорцентр"		
Н.контр.		Вишнякова			04.25				
ГИП		Кашпор			04.25				

Копировал

Формат А3

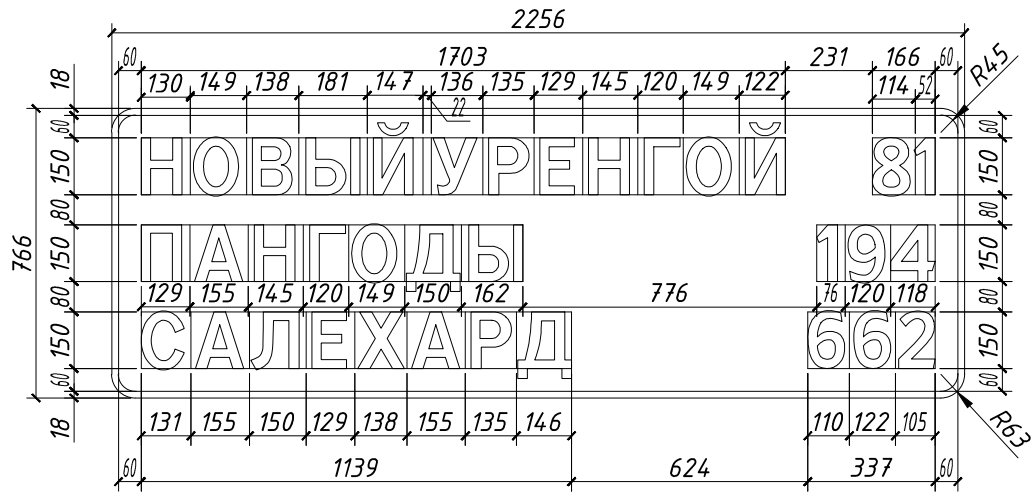

Буква или символ	Высота прописной буквы	Ширина литерной площадки	Левый полу-пробел	Правый полу-пробел	Сокр. литерная площадка
А	150.00	154.50	11.76	14.84	да
В	150.00	138.00	15.45	17.66	да
Г	150.00	120.00	17.25	8.49	да
Д	150.00	146.07	3.75	-	да
Д	150.00	150.00	3.75	3.93	да
Е	150.00	129.00	15.24	22.29	да
Й	150.00	121.46	15.64	-	да
Й	150.00	147.00	15.64	25.54	да
Л	150.00	150.00	3.75	18.35	да
Н	150.00	130.07	-	21.91	да
Н	150.00	145.50	15.43	21.91	да
О	150.00	148.50	8.07	21.33	да
П	150.00	128.79	-	21.56	да
Р	150.00	135.00	15.00	13.36	да
С	150.00	131.55	-	17.77	да
У	150.00	136.50	3.86	15.77	да
Х	150.00	138.00	7.80	6.37	да
Ы	150.00	162.12	18.95	-	да
Ы	150.00	181.50	18.95	19.38	да
1	150.00	52.10	-	-	да
1	150.00	75.55	-	19.90	да
2	150.00	105.11	8.21	-	да
4	150.00	117.96	0.08	-	да
6	150.00	110.04	-	12.62	да
6	150.00	121.50	11.46	12.62	да
8	150.00	113.83	-	13.86	да
9	150.00	120.00	7.50	14.99	да

Примечание к знаку:

Номер знака: 6.12 Указатель направлений
Размер знака 2556.00x766.00 мм
Цвет фона знака: белый (в нас. пунктах)
Площадь знака: 1.96 кв. м
Высота прописной буквы: 200.00 мм
Масса знака: 29.42 кг
Масштаб знака: 1:20
Местоположение знака: ПК 2+41.20 (справа)

Изм.	Кол.уч.	Лист	Ндок	Подп.	Дата
Разраб.		Квет		(ВМ)	04.25
Проверил		Фоминцева		О.Калеев	04.25
Н.контр.		Вишнякова		(подпись)	04.25
ГИП		Кашпор		(подпись)	04.25

01672000034210086830001-РД-АД4.ГЧ

Реконструкция автомобильной дороги Сургут - Салехард, участок Коротчаево - Новый Уренгой

Автомобильная дорога. Организация дорожного движения	Стадия	Лист	Листов
	Р	42	
Знаки индивидуального проектирования		ООО НПФ "Дорцентр"	

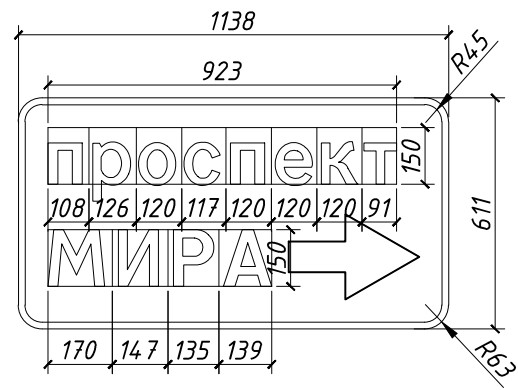


Таблица используемых букв и символов

Буква или символ	Высота прописной буквы	Ширина литерной площадки	Левый полу-пробел	Правый полу-пробел	Сокр. литерная площадка
А	150.00	139.66	11.76	-	Да
Б	150.00	120.00	10.26	11.20	Да
В	150.00	147.00	15.64	24.93	Да
Г	150.00	120.00	11.79	10.40	Да
Д	150.00	170.52	-	20.10	Да
Е	150.00	120.00	5.36	15.99	Да
Ж	150.00	108.21	-	17.56	Да
З	150.00	120.00	11.79	17.56	Да
И	150.00	126.00	10.13	15.18	Да
К	150.00	135.00	15.00	13.36	Да
Л	150.00	117.00	5.70	15.83	Да
М	150.00	91.39	4.82	-	Да

Примечание к знаку:

Номер знака: 6.10.1 Указатель направлений
Размер знака 1138.00x611.00 мм
Цвет фона знака: белый (в нас. пунктах)
Площадь знака: 0.69 кв. м
Высота прописной буквы: 150.00 мм
Масса знака: 10.36 кг
Масштаб знака: 1:20
Местоположение знака: ПК 9+06.83 (справа), ПК 20+12.13 (справа)

Согласовано

Взам. инв. N

Подпись и дата

Инв. N подл.

01672000034210086830001-РД-АД4.ГЧ							
Реконструкция автомобильной дороги Сургут - Салехард, участок Коротчаево - Новый Уренгой							
Изм.	Кол.уч.	Лист	Ндок	Подп.	Дата		
Разраб.		Квет			04.25		
Проверил		Фоминцева			04.25		
Н.контр.				Вишнякова	04.25		
ГИП				Кашпор	04.25		
Автомобильная дорога. Организация дорожного движения					Стадия	Лист	Листов
					Р	43	
Знаки индивидуального проектирования					ООО НПФ "Дорцентр"		

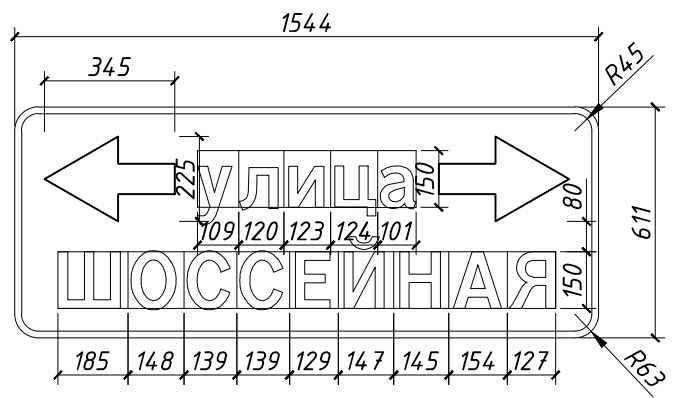


Таблица используемых букв и символов

Буква или символ	Высота прописной буквы	Ширина литерной площадки	Левый полу-пробел	Правый полу-пробел	Сокр. литерная площадка
а	150.00	101.81	7.16	-	Да
А	150.00	154.50	11.76	14.84	Да
Е	150.00	129.00	15.24	22.29	Да
и	150.00	123.00	12.21	17.04	Да
И	150.00	147.00	15.64	25.54	Да
л	150.00	120.00	1.70	15.14	Да
Н	150.00	145.50	15.43	21.91	Да
О	150.00	148.50	8.07	21.33	Да
С	150.00	139.50	7.95	17.77	Да
у	150.00	109.05	-	17.58	Да
ш	150.00	124.50	11.52	4.84	Да
Ш	150.00	185.36	-	20.12	Да
Я	150.00	127.99	4.07	-	Да

Примечание к знаку:

Номер знака: 6.10.1 Указатель направлений
Размер знака 1544.00x611.00 мм
Цвет фона знака: белый (в нас. пунктах)
Площадь знака: 0.94 кв. м
Высота прописной буквы: 150.00 мм
Масса знака: 14.11 кг
Масштаб знака: 1:20
Местоположение знака: ПК9+35.05 (слева), ПК20+26.71 (слева) на ОД, ПК0+12.00 (слева) на ПуП ПК5+30.00

Согласовано

Взам.инв. N

Подпись и дата

Инв. N подл.

Изм.	Кол.уч.	Лист	Подп.	Дата
Разраб.	Квет			04.25
Проверил	Фоминцева			04.25
Н.контр.	Вишнякова			04.25
ГИП	Кашпор			04.25

01672000034210086830001-РД-АД4.ГЧ

Реконструкция автомобильной дороги Сургут - Салехард, участок Коротчаево - Новый Уренгой

Автомобильная дорога. Организация дорожного движения	Стадия	Лист	Листов
	Р	44	
Знаки индивидуального проектирования		ООО НПФ "Дорцентр"	

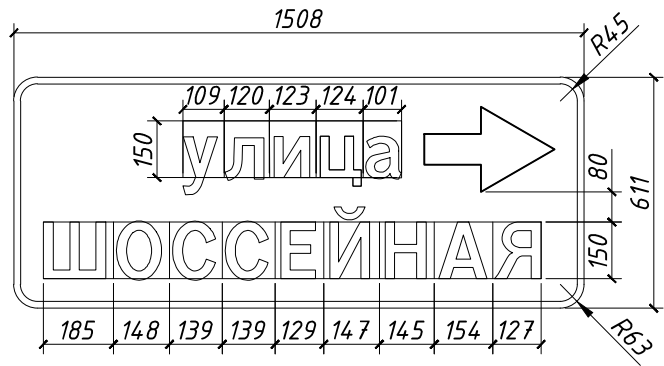


Таблица используемых букв и символов

Буква или символ	Высота прописной буквы	Ширина литерной площадки	Левый полу-пробел	Правый полу-пробел	Сокр. литерная площадка
а	150.00	101.81	7.16	-	Да
А	150.00	154.50	11.76	14.84	Да
Е	150.00	129.00	15.24	22.29	Да
и	150.00	123.00	12.21	17.04	Да
И	150.00	147.00	15.64	25.54	Да
л	150.00	120.00	1.70	15.14	Да
Н	150.00	145.50	15.43	21.91	Да
О	150.00	148.50	8.07	21.33	Да
С	150.00	139.50	7.95	17.77	Да
ц	150.00	109.05	-	17.58	Да
ц	150.00	124.50	11.52	4.84	Да
Ш	150.00	185.36	-	20.12	Да
Я	150.00	127.99	4.07	-	Да

Примечание к знаку:

Номер знака: 6.10.1 Указатель направлений
Размер знака 1508.00х611.00 мм
Цвет фона знака: белый (в нас. пунктах)
Площадь знака: 0.92 кв. м
Высота прописной буквы: 150.00 мм
Масса знака: 13.82 кг
Масштаб знака: 1:20
Местоположение знака: ПК 0+15.00 (слева) на ПуП ПК 33+13.00

Согласовано

Взам. инв. N

Подпись и дата

Инв. N подл.

01672000034210086830001-РД-АД4.ГЧ							
Реконструкция автомобильной дороги Сургут - Салехард, участок Коротчаево - Новый Уренгой							
Изм.	Кол.уч.	Лист	Ндок	Подп.	Дата		
Разраб.		Квет		ВМ	04.25		
Проверил		Фоминцева		О.Калев	04.25		
Н.контр.		Вишнякова		С.В.В.	04.25		
ГИП		Кашпор		В.В.В.	04.25		
Автомобильная дорога. Организация дорожного движения					Стадия	Лист	Листов
					Р	45	
Знаки индивидуального проектирования					ООО НПФ "Дорцентр"		

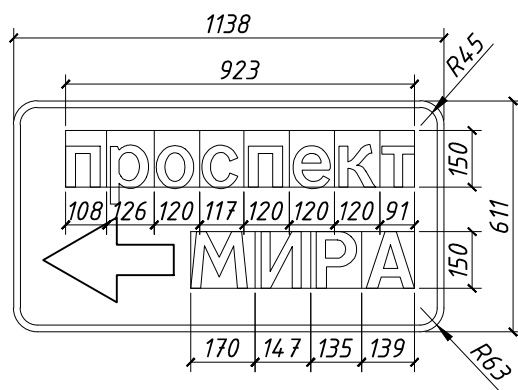


Таблица используемых букв и символов

Буква или символ	Высота прописной буквы	Ширина литерной площадки	Левый полу-пробел	Правый полу-пробел	Сокр. литерная площадка
А	150.00	139.66	11.76	-	Да
е	150.00	120.00	10.26	11.20	Да
И	150.00	147.00	15.64	24.93	Да
к	150.00	120.00	11.79	10.40	Да
М	150.00	170.52	-	20.10	Да
о	150.00	120.00	5.36	15.99	Да
п	150.00	108.21	-	17.56	Да
р	150.00	120.00	11.79	17.56	Да
р	150.00	126.00	10.13	15.18	Да
Р	150.00	135.00	15.00	13.36	Да
с	150.00	117.00	5.70	15.83	Да
т	150.00	91.39	4.82	-	Да

Примечание к знаку:

Номер знака: 6.10.1 Указатель направлений
Размер знака 1138.00x611.00 мм
Цвет фона знака: белый (в нас. пунктах)
Площадь знака: 0.69 кв. м
Высота прописной буквы: 150.00 мм
Масса знака: 10.36 кг
Масштаб знака: 1:20
Местоположение знака: ПК 9+60.10 (слева), ПК 20+95.83 (слева)

Согласовано


Взам. инв. N

Подпись и дата

Инв. N подл.

01672000034210086830001-РД-АД4.ГЧ					
Реконструкция автомобильной дороги Сургут - Салехард, участок Коротчаево - Новый Уренгой					
Изм.	Кол.уч.	Лист	Ндок	Подп.	Дата
Разраб.		Квет		ВМ	04.25
Проверил		Фоминцева		О.Калев	04.25
Автомобильная дорога. Организация дорожного движения					
Стадия					
Р					
Лист					
46					
Листов					
000 НПФ "Дорцентр"					
Знаки индивидуального проектирования					
Н.контр.					
Вишнякова					
04.25					
ГИП					
Кашпор					
04.25					



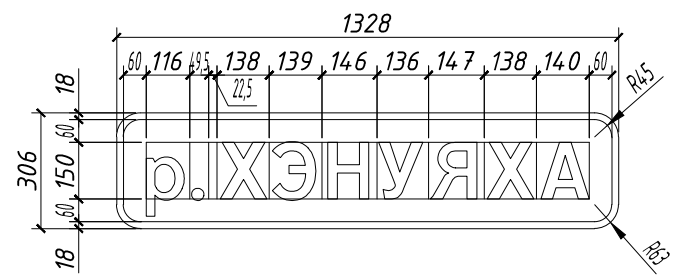


Буква или символ	Высота прописной буквы	Ширина литерной площадки	Левый полу-пробел	Правый полу-пробел	Сокр. литерная площадка
А	150.00	139.66	11.76	-	да
Н	150.00	145.50	15.43	21.91	да
р	150.00	115.88	-	15.18	да
У	150.00	136.50	3.86	15.77	да
Х	150.00	138.00	7.80	6.37	да
Э	150.00	139.50	7.95	16.62	да
Я	150.00	147.00	4.07	19.01	да
.	150.00	49.50	4.59	12.67	да

Примечание к знаку:  
Номер знака: 6.10.1 Указатель направлений  
Размер знака 1328.00x306.00 мм  
Цвет фона знака: белый (в нас. пунктах)  
Площадь знака: 0.41 кв. м  
Высота прописной буквы: 150.00 мм  
Масса знака: 6.17 кг  
Масштаб знака: 1:20  
Местоположение знака: ПК 33+97.00 (справа), ПК 34+81.00 (слева)


Согласовано			
Взам. инв. N			
Подпись и дата			
Инв. N подл.			

						01672000034210086830001-РД-АД4.ГЧ			
						Реконструкция автомобильной дороги Сургут - Салехард, участок Коротчаево - Новый Уренгой			
Изм.	Кол.уч	Лист	Ндок	Подп.	Дата	Автомобильная дорога. Организация дорожного движения	Стадия	Лист	Листов
Разраб.		Квет			04.25				
Проверил		Фоминцева			04.25		Р	47	
						Знаки индивидуального проектирования	ООО НПФ "Дорцентр"		
Н.контр.		Вишнякова			04.25				
ГИП		Кашпор			04.25				



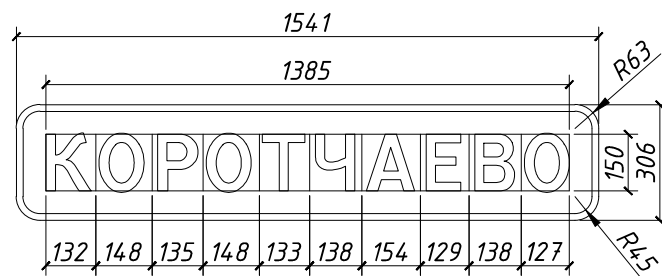

**КОРОТЧАЕВО**

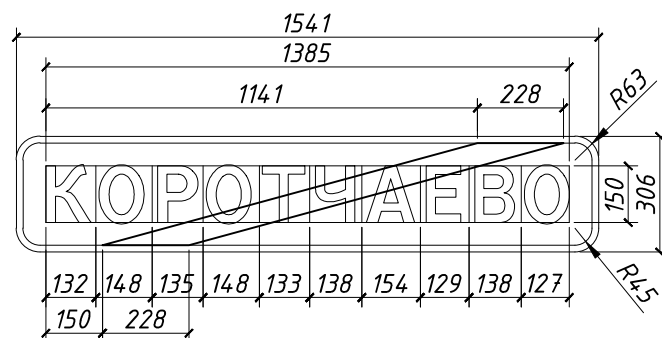

**КОРОТЧАЕВО**

Таблица используемых букв и символов

Буква или символ	Высота прописной буквы	Ширина литерной площадки	Левый полу-пробел	Правый полу-пробел	Сокр. литерная площадка
А	150.00	154.50	11.76	14.84	Да
В	150.00	138.00	15.45	17.66	Да
Е	150.00	129.00	15.24	22.29	Да
К	150.00	132.64	-	11.91	Да
О	150.00	127.17	8.07	-	Да
О	150.00	148.50	8.07	21.33	Да
Р	150.00	135.00	15.00	13.36	Да
Т	150.00	133.50	8.13	12.50	Да
Ч	150.00	138.00	15.45	18.58	Да

Примечание к знаку:

Номер знака: 5.23.1 Начало населенного пункта, 5.24.1 Конец населенного пункта
Размер знака 1541.00x306.00 мм
Цвет фона знака: белый (в нас. пунктах)
Площадь знака: 0.47 кв. м
Высота прописной буквы: 150.00 мм
Масса знака: 7.03 кг
Масштаб знака: 1:20
Местоположение знака: 5.23.1 - ПК 57+51.10 (слева), 5.24.1 - ПК 57+51.10 (справа)

Согласовано

Взам. инв. N

Подпись и дата

Инв. N подл.

01672000034210086830001-РД-АД4.ГЧ

Реконструкция автомобильной дороги Сургут - Салехард,  
участок Коротчаево - Новый Уренгой

Изм.	Кол.уч.	Лист	Ндок	Подп.	Дата
Разраб.		Квет		(ВМ)	04.25
Проверил		Фоминцева		О.Калеев	04.25
Н.контр.		Вишнякова		(подпись)	04.25
ГИП		Кашпор		(подпись)	04.25

Автомобильная дорога.  
Организация дорожного движения


Стадия Лист

Р

48

Знаки индивидуального проектирования

ООО НПФ "Дорцентр"

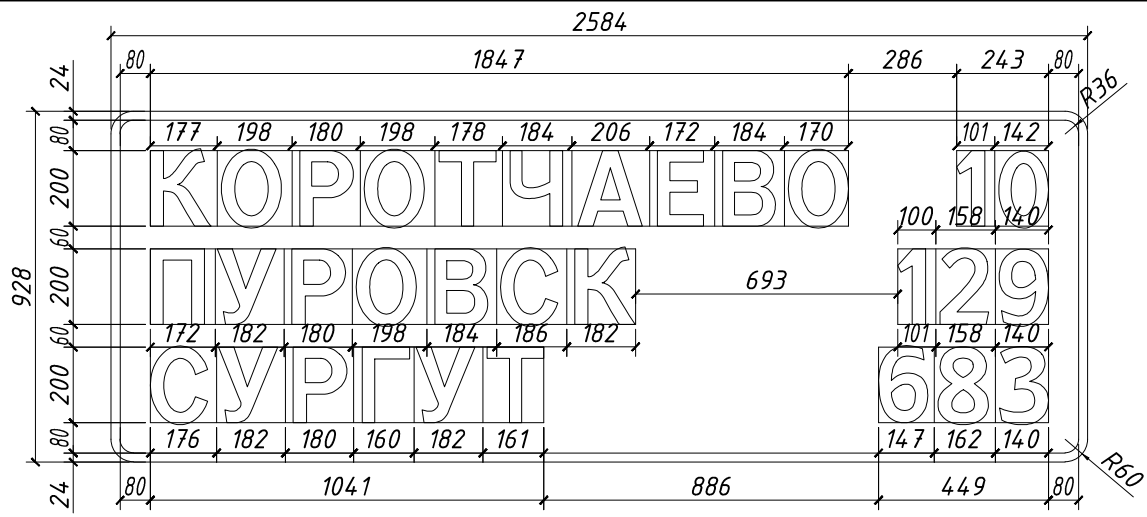


Буква или символ	Высота прописной буквы	Ширина литерной площадки	Левый полу-пробел	Правый полу-пробел	Сокр. литерная площадка
А	200.00	206.00	15.68	19.79	да
В	200.00	184.00	20.60	23.55	да
Г	200.00	160.00	23.00	11.32	да
Е	200.00	172.00	20.32	29.72	да
К	200.00	176.86	-	15.88	да
К	200.00	182.12	21.14	-	да
О	200.00	169.56	10.76	-	да
О	200.00	198.00	10.76	28.44	да
П	200.00	171.71	-	28.75	да
Р	200.00	180.00	20.00	17.81	да
С	200.00	175.40	-	23.69	да
С	200.00	186.00	10.60	23.69	да
Т	200.00	161.33	10.84	-	да
Т	200.00	178.00	10.84	16.67	да
У	200.00	182.00	5.15	21.02	да
Ч	200.00	184.00	20.60	24.77	да
0	200.00	141.77	10.67	-	да
1	200.00	100.73	-	26.53	да
2	200.00	158.00	10.94	17.86	да
3	200.00	140.31	10.71	-	да
6	200.00	146.72	-	16.83	да
8	200.00	162.00	10.22	18.49	да
9	200.00	140.01	10.00	-	да

Согласовано

Взам. инв. N	
Подпись и дата	
Инв. N подл.	

Примечание к знаку:
Номер знака: 6.12 Указатель направлений
Размер знака 2584.00x928.00 мм
Цвет фона знака: синий (вне нас. пунктов)
Площадь знака: 2.40 кв. м
Высота прописной буквы: 200.00 мм
Масса знака: 35.96 кг
Масштаб знака: 1:20
Местоположение знака: ПК 87+81 (слева)

						01672000034210086830001-РД-АД4.ГЧ			
						Реконструкция автомобильной дороги Сургут - Салехард, участок Коротчаево - Новый Уренгой			
Изм.	Кол.уч	Лист	Ндок	Подп.	Дата				
Разраб.		Квет			04.25	Автомобильная дорога. Организация дорожного движения	Стадия	Лист	Листов
Проверил		Фоминцева			04.25		Р	49	
Н.контр.		Вишнякова			04.25	Знаки индивидуального проектирования	ООО НПФ "Дорцентр"		
ГИП		Кашпор			04.25				

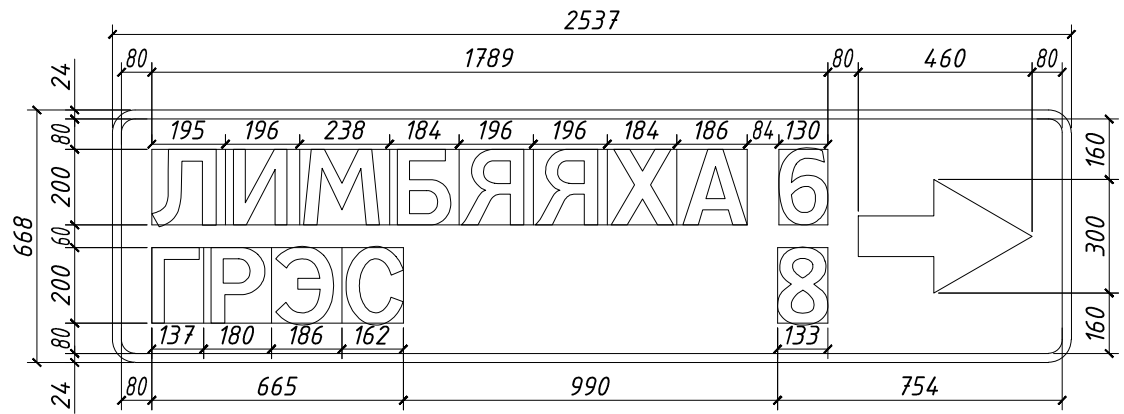

Буква или символ	Высота прописной буквы	Ширина литерной площадки	Левый полу-продел	Правый полу-продел	Сокр. литерная площадка
А	200.00	186.21	15.68	-	да
Б	200.00	184.00	20.60	22.34	да
Г	200.00	137.00	-	11.32	да
И	200.00	196.00	20.86	33.24	да
Л	200.00	195.00	-	24.47	да
М	200.00	238.00	10.64	26.80	да
Р	200.00	180.00	20.00	17.81	да
С	200.00	162.31	10.60	-	да
Х	200.00	184.00	10.40	8.50	да
Э	200.00	186.00	10.60	22.16	да
Я	200.00	196.00	5.43	25.35	да
6	200.00	129.89	-	-	да
8	200.00	133.29	-	-	да

Примечание к знаку:

Номер знака: 6.10.1 Указатель направлений
Размер знака 2537.00x668.00 мм
Цвет фона знака: синий (вне нас. пунктов)
Площадь знака: 1.69 кв. м
Высота прописной буквы: 200.00 мм
Масса знака: 25.42 кг
Масштаб знака: 1:20
Местоположение знака: ПК 88+16.84 (справа)


Согласовано

Взам. инв. N

Подпись и дата

Инв. N подл.

01672000034210086830001-РД-АД4.ГЧ					
Реконструкция автомобильной дороги Сургут - Салехард, участок Коротчаево - Новый Уренгой					
Изм.	Кол.уч.	Лист	Ндок	Подп.	Дата
Разраб.		Квет		ВМ	04.25
Проверил		Фоминцева		О.Калев	04.25
Н.контр.		Вишнякова		С.Калев	04.25
ГИП		Кашпор		В.Кашпор	04.25
				Автомобильная дорога. Организация дорожного движения	
				Стадия Р	
				Лист 50	
				Листов	
				Знаки индивидуального проектирования	
				000 НПФ "Дорцентр"	

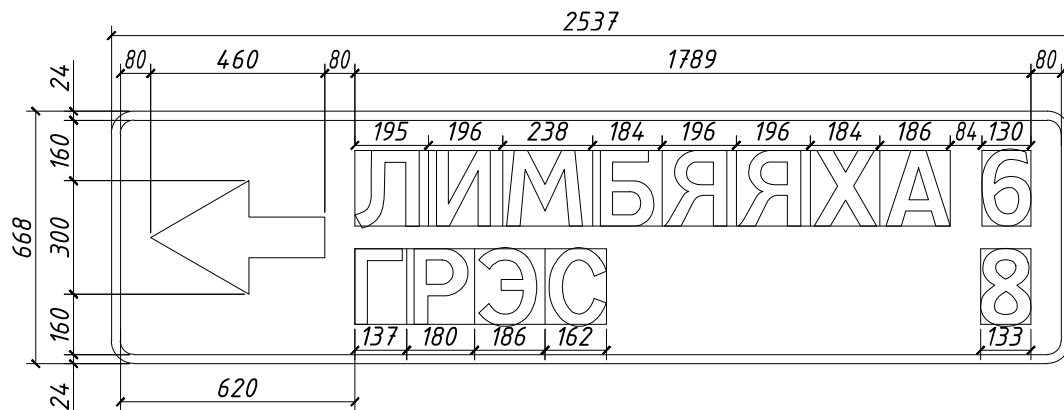

Буква или символ	Высота прописной буквы	Ширина литерной площадки	Левый полу-продел	Правый полу-продел	Сокр. литерная площадка
А	200.00	186.21	15.68	-	да
Б	200.00	184.00	20.60	22.34	да
Г	200.00	137.00	-	11.32	да
И	200.00	196.00	20.86	33.24	да
Л	200.00	195.00	-	24.47	да
М	200.00	238.00	10.64	26.80	да
Р	200.00	180.00	20.00	17.81	да
С	200.00	162.31	10.60	-	да
Х	200.00	184.00	10.40	8.50	да
Э	200.00	186.00	10.60	22.16	да
Я	200.00	196.00	5.43	25.35	да
6	200.00	129.89	-	-	да
8	200.00	133.29	-	-	да

Примечание к знаку:

Номер знака: 6.10.1 Указатель направлений

Размер знака 2537.00x668.00 мм

Цвет фона знака: синий (вне нас. пунктов)

Площадь знака: 1.69 кв. м

Высота прописной буквы: 200.00 мм

Масса знака: 25.42 кг

Масштаб знака: 1:20




Местоположение знака: ПК 92+84.49 (слева)

Согласовано

Взам. инв. N


Подпись и дата

Инв. N подл.

						01672000034210086830001-РД-АД4.ГЧ			
						Реконструкция автомобильной дороги Сургут - Салехард, участок Коротчаево - Новый Уренгой			
Изм.	Кол.уч.	Лист	Ндок	Подп.	Дата	Автомобильная дорога. Организация дорожного движения	Стадия	Лист	Листов
Разраб.		Квет			04.25		Р	51	
Проверил		Фоминцева			04.25				
Н.контр.		Вишнякова			04.25	Знаки индивидуального проектирования	ООО НПФ "Дорцентр"		
ГИП		Кашпор			04.25				

Копировал

Формат А4

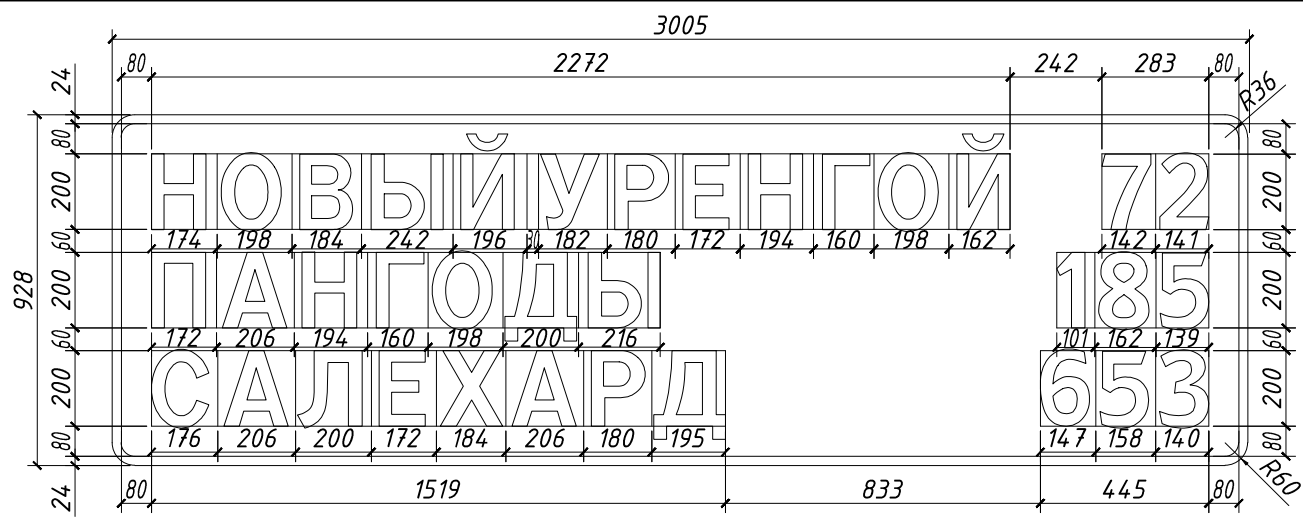

Буква или символ	Высота прописной буквы	Ширина литерной площадки	Левый полу-пробел	Правый полу-пробел	Сокр. литерная площадка
А	200.00	206.00	15.68	19.79	да
В	200.00	184.00	20.60	23.55	да
Г	200.00	160.00	23.00	11.32	да
Д	200.00	194.76	5.00	-	да
Д	200.00	200.00	5.00	5.24	да
Е	200.00	172.00	20.32	29.72	да
Й	200.00	161.95	20.86	-	да
Й	200.00	196.00	20.86	34.05	да
Л	200.00	200.00	5.00	24.47	да
Н	200.00	173.43	-	29.21	да
Н	200.00	194.00	20.57	29.21	да
О	200.00	198.00	10.76	28.44	да
П	200.00	171.71	-	28.75	да
Р	200.00	180.00	20.00	17.81	да
С	200.00	175.40	-	23.69	да
У	200.00	182.00	5.15	21.02	да
Х	200.00	184.00	10.40	8.50	да
Ы	200.00	216.15	25.27	-	да
Ы	200.00	242.00	25.27	25.85	да
1	200.00	100.73	-	26.53	да
2	200.00	140.14	10.94	-	да
3	200.00	140.31	10.71	-	да
5	200.00	139.18	10.94	-	да
5	200.00	158.00	10.94	18.82	да
6	200.00	146.72	-	16.83	да
7	200.00	142.25	-	12.64	да
8	200.00	162.00	10.22	18.49	да

Примечание к знаку:

Номер знака: 6.12 Указатель направлений
Размер знака 3005.00x928.00 мм
Цвет фона знака: синий (вне нас. пунктов)
Площадь знака: 2.79 кв. м
Высота прописной буквы: 200.00 мм
Масса знака: 4.182 кг
Масштаб знака: 1:20
Местоположение знака: ПК 93+28.35 (справа)



01672000034210086830001-РД-АД4.ГЧ							
Реконструкция автомобильной дороги Сургут - Салехард, участок Коротчаево - Новый Уренгой							
Изм.	Кол.уч.	Лист	Ндок	Подп.	Дата		
Разраб.		Квет		ВМ	04.25		
Проверил		Фоминцева		О.Калеев	04.25		
Н.контр.		Вишнякова		С.Калин	04.25		
ГИП		Кашпор		В.Кашпор	04.25		
Автомобильная дорога. Организация дорожного движения					Стадия	Лист	Листов
					Р	52	
Знаки индивидуального проектирования					000 НПФ "Дорцентр"		

Согласовано

Взам.инв. N

Подпись и дата

Инв. N подл.

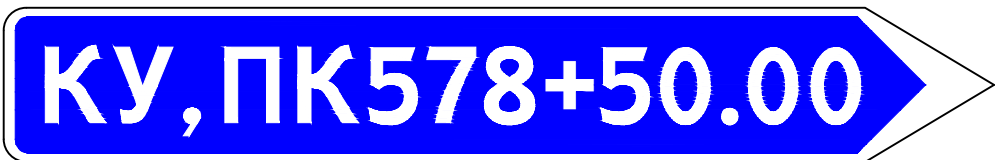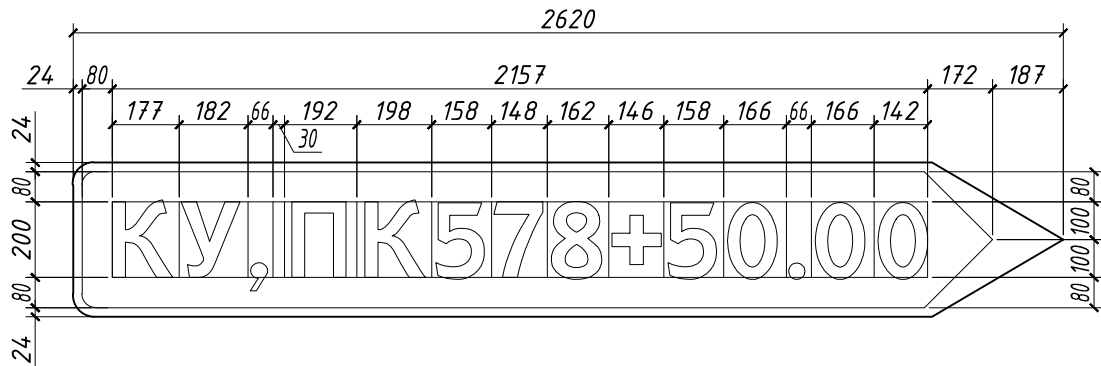

Буква или символ	Высота прописной буквы	Ширина литерной площадки	Левый полу-пробел	Правый полу-пробел	Сокр. литерная площадка
+	200.00	146.00	-	-	да
К	200.00	176.86	-	15.88	да
К	200.00	198.00	21.14	15.88	да
П	200.00	192.00	20.29	28.75	да
У	200.00	182.00	5.15	21.02	да
0	200.00	141.77	10.67	-	да
0	200.00	166.00	10.67	24.23	да
5	200.00	158.00	10.94	18.82	да
7	200.00	148.00	5.75	12.64	да
8	200.00	162.00	10.22	18.49	да
,	200.00	66.00	6.13	14.46	да
.	200.00	66.00	6.13	16.89	да

Примечание к знаку:

Номер знака: 6.10.2 Указатель направлений
Размер знака 2620.00x408.00 мм
Цвет фона знака: синий (вне нас. пунктов)
Площадь знака: 1.08 кв. м
Высота прописной буквы: 200.00 мм
Масса знака: 16.18 кг
Масштаб знака: 1:20
Местоположение знака: ПК 108+89.85 (справа), ПК 113+58.00 (слева)


Согласовано

Взам. инв. N

Подпись и дата

Инв. N подл.

01672000034210086830001-РД-АД4.ГЧ					
Реконструкция автомобильной дороги Сургут - Салехард, участок Коротчаево - Новый Уренгой					
Изм.	Кол.уч	Лист	Ндок	Подп.	Дата
Разраб.		Квет		ВМ	04.25
Проверил		Фоминцева		О.Калев	04.25
Автомобильная дорога. Организация дорожного движения					
				Стадия	Лист
				Р	53
				Листов	
				000 НПФ "Дорцентр"	
Н.контр.		Вишнякова		04.25	Знаки индивидуального проектирования
ГИП		Кашпор		04.25	

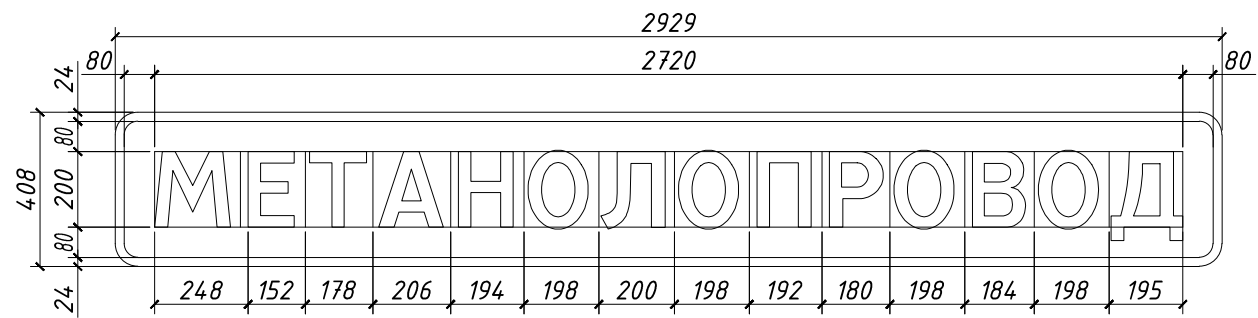

**МЕТАНОЛОПРОВОД**

Буква или символ	Высота прописной буквы	Ширина литерной площадки	Левый полу-пробел	Правый полу-пробел	Сокр. литерная площадка
А	200.00	206.00	15.68	19.79	да
В	200.00	184.00	20.60	23.55	да
Д	200.00	194.76	5.00	-	да
Е	200.00	172.00	20.32	29.72	да
Л	200.00	200.00	5.00	24.47	да
М	200.00	227.36	-	26.80	да
Н	200.00	194.00	20.57	29.21	да
О	200.00	198.00	10.76	28.44	да
П	200.00	192.00	20.29	28.75	да
Р	200.00	180.00	20.00	17.81	да
Т	200.00	178.00	10.84	23.69	да





Согласовано

Взам. инв. N


Подпись и дата

Инв. N подл.

Примечание к знаку:	
Номер знака:	6.11 Наименование объекта
Размер знака	2929.00x408.00 мм
Цвет фона знака:	синий (вне нас. пунктов)
Площадь знака:	1.19 кв. м
Высота прописной буквы:	200.00 мм
Масса знака:	17.92 кг
Масштаб знака:	1:20
Местоположение знака:	ПК 111+81.91 (справа), ПК 111+98.79 (слева)

						01672000034210086830001-РД-АД4.ГЧ			
						Реконструкция автомобильной дороги Сургут - Салехард, участок Коротчаево - Новый Уренгой			
Изм.	Кол.уч	Лист	Ндок	Подп.	Дата	Автомобильная дорога. Организация дорожного движения	Стадия	Лист	Листов
Разраб.		Квет			04.25		Р	54	
Проверил		Фоминцева			04.25				
						Знаки индивидуального проектирования	ООО НПФ "Дорцентр"		
Н.контр.		Вишнякова			04.25				
ГИП		Кашпор			04.25				
						Копировал	Формат А4		



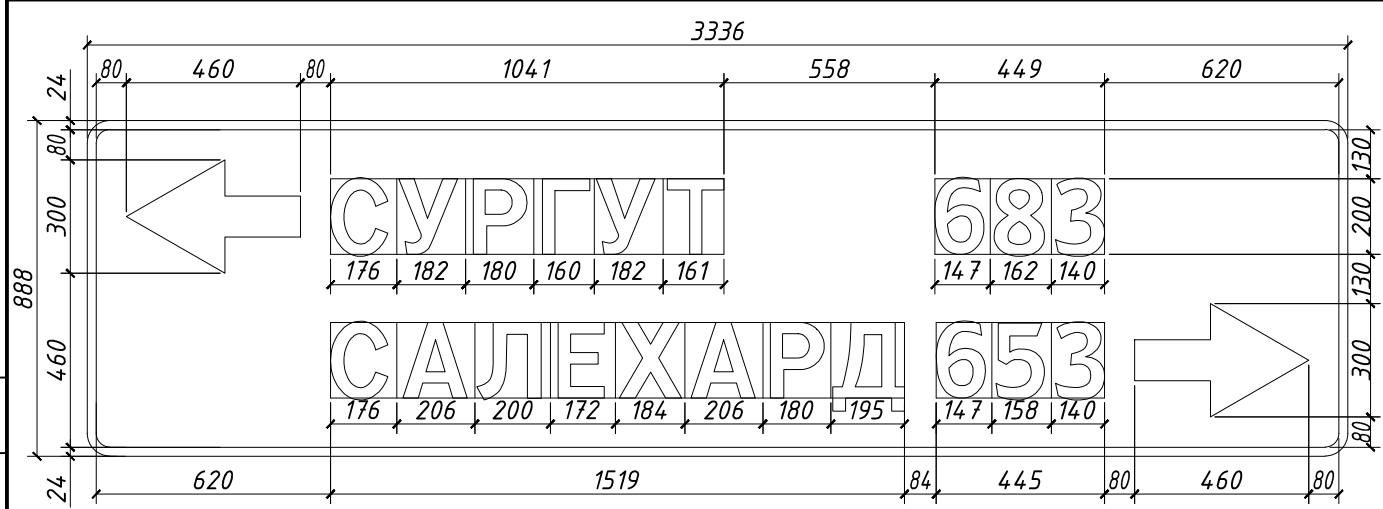

Буква или символ	Высота прописной буквы	Ширина литерной площадки	Левый полу-пробел	Правый полу-пробел	Сокр. литерная площадка
А	200.00	206.00	15.68	19.79	да
Г	200.00	160.00	23	11.32	да
Д	200.00	194.76	5.00	-	да
Е	200.00	172.00	20.32	29.72	да
Л	200.00	200.00	5.00	24.47	да
Р	200.00	180.00	20.00	17.81	да
С	200.00	175.40	-	23.69	да
Т	200.00	161.33	10.84	-	да
У	200.00	182.00	5.15	21.02	да
Х	200.00	184.00	10.40	8.50	да
3	200.00	140.31	10.71	-	да
5	200.00	158.00	10.94	18.82	да
6	200.00	146.72	-	16.83	да
8	200.00	162.00	10.22	18.48	да



Согласовано

Взам. инв. N

Подпись и дата

Инв. N подл.

Примечание к знаку:  
Номер знака: 6.10.1 Указатель направлений  
Размер знака 3336.00x888.00 мм  
Цвет фона знака: синий (вне нас. пунктов)  
Площадь знака: 2.96 кв. м  
Высота прописной буквы: 200.00 мм  
Масса знака: 44.42 кг  
Масштаб знака: 1:20  
Местоположение знака: ПК0+36 (слева) на  
ПуП ПК90+70.00 (справа)

01672000034210086830001-РД-АД4.ГЧ							
Реконструкция автомобильной дороги Сургут - Салехард, участок Коротчаево - Новый Уренгой							
Изм.	Кол.уч.	Лист	Ндок	Подп.	Дата		
Разраб.		Квет			04.25		
Проверил		Фоминцева			04.25		
Н.контр.				Вишнякова	04.25		
ГИП				Кашпор	04.25		
Автомобильная дорога. Организация дорожного движения					Стадия	Лист	Листов
					Р	55	
Знаки индивидуального проектирования					ООО НПФ "Дорцентр"		